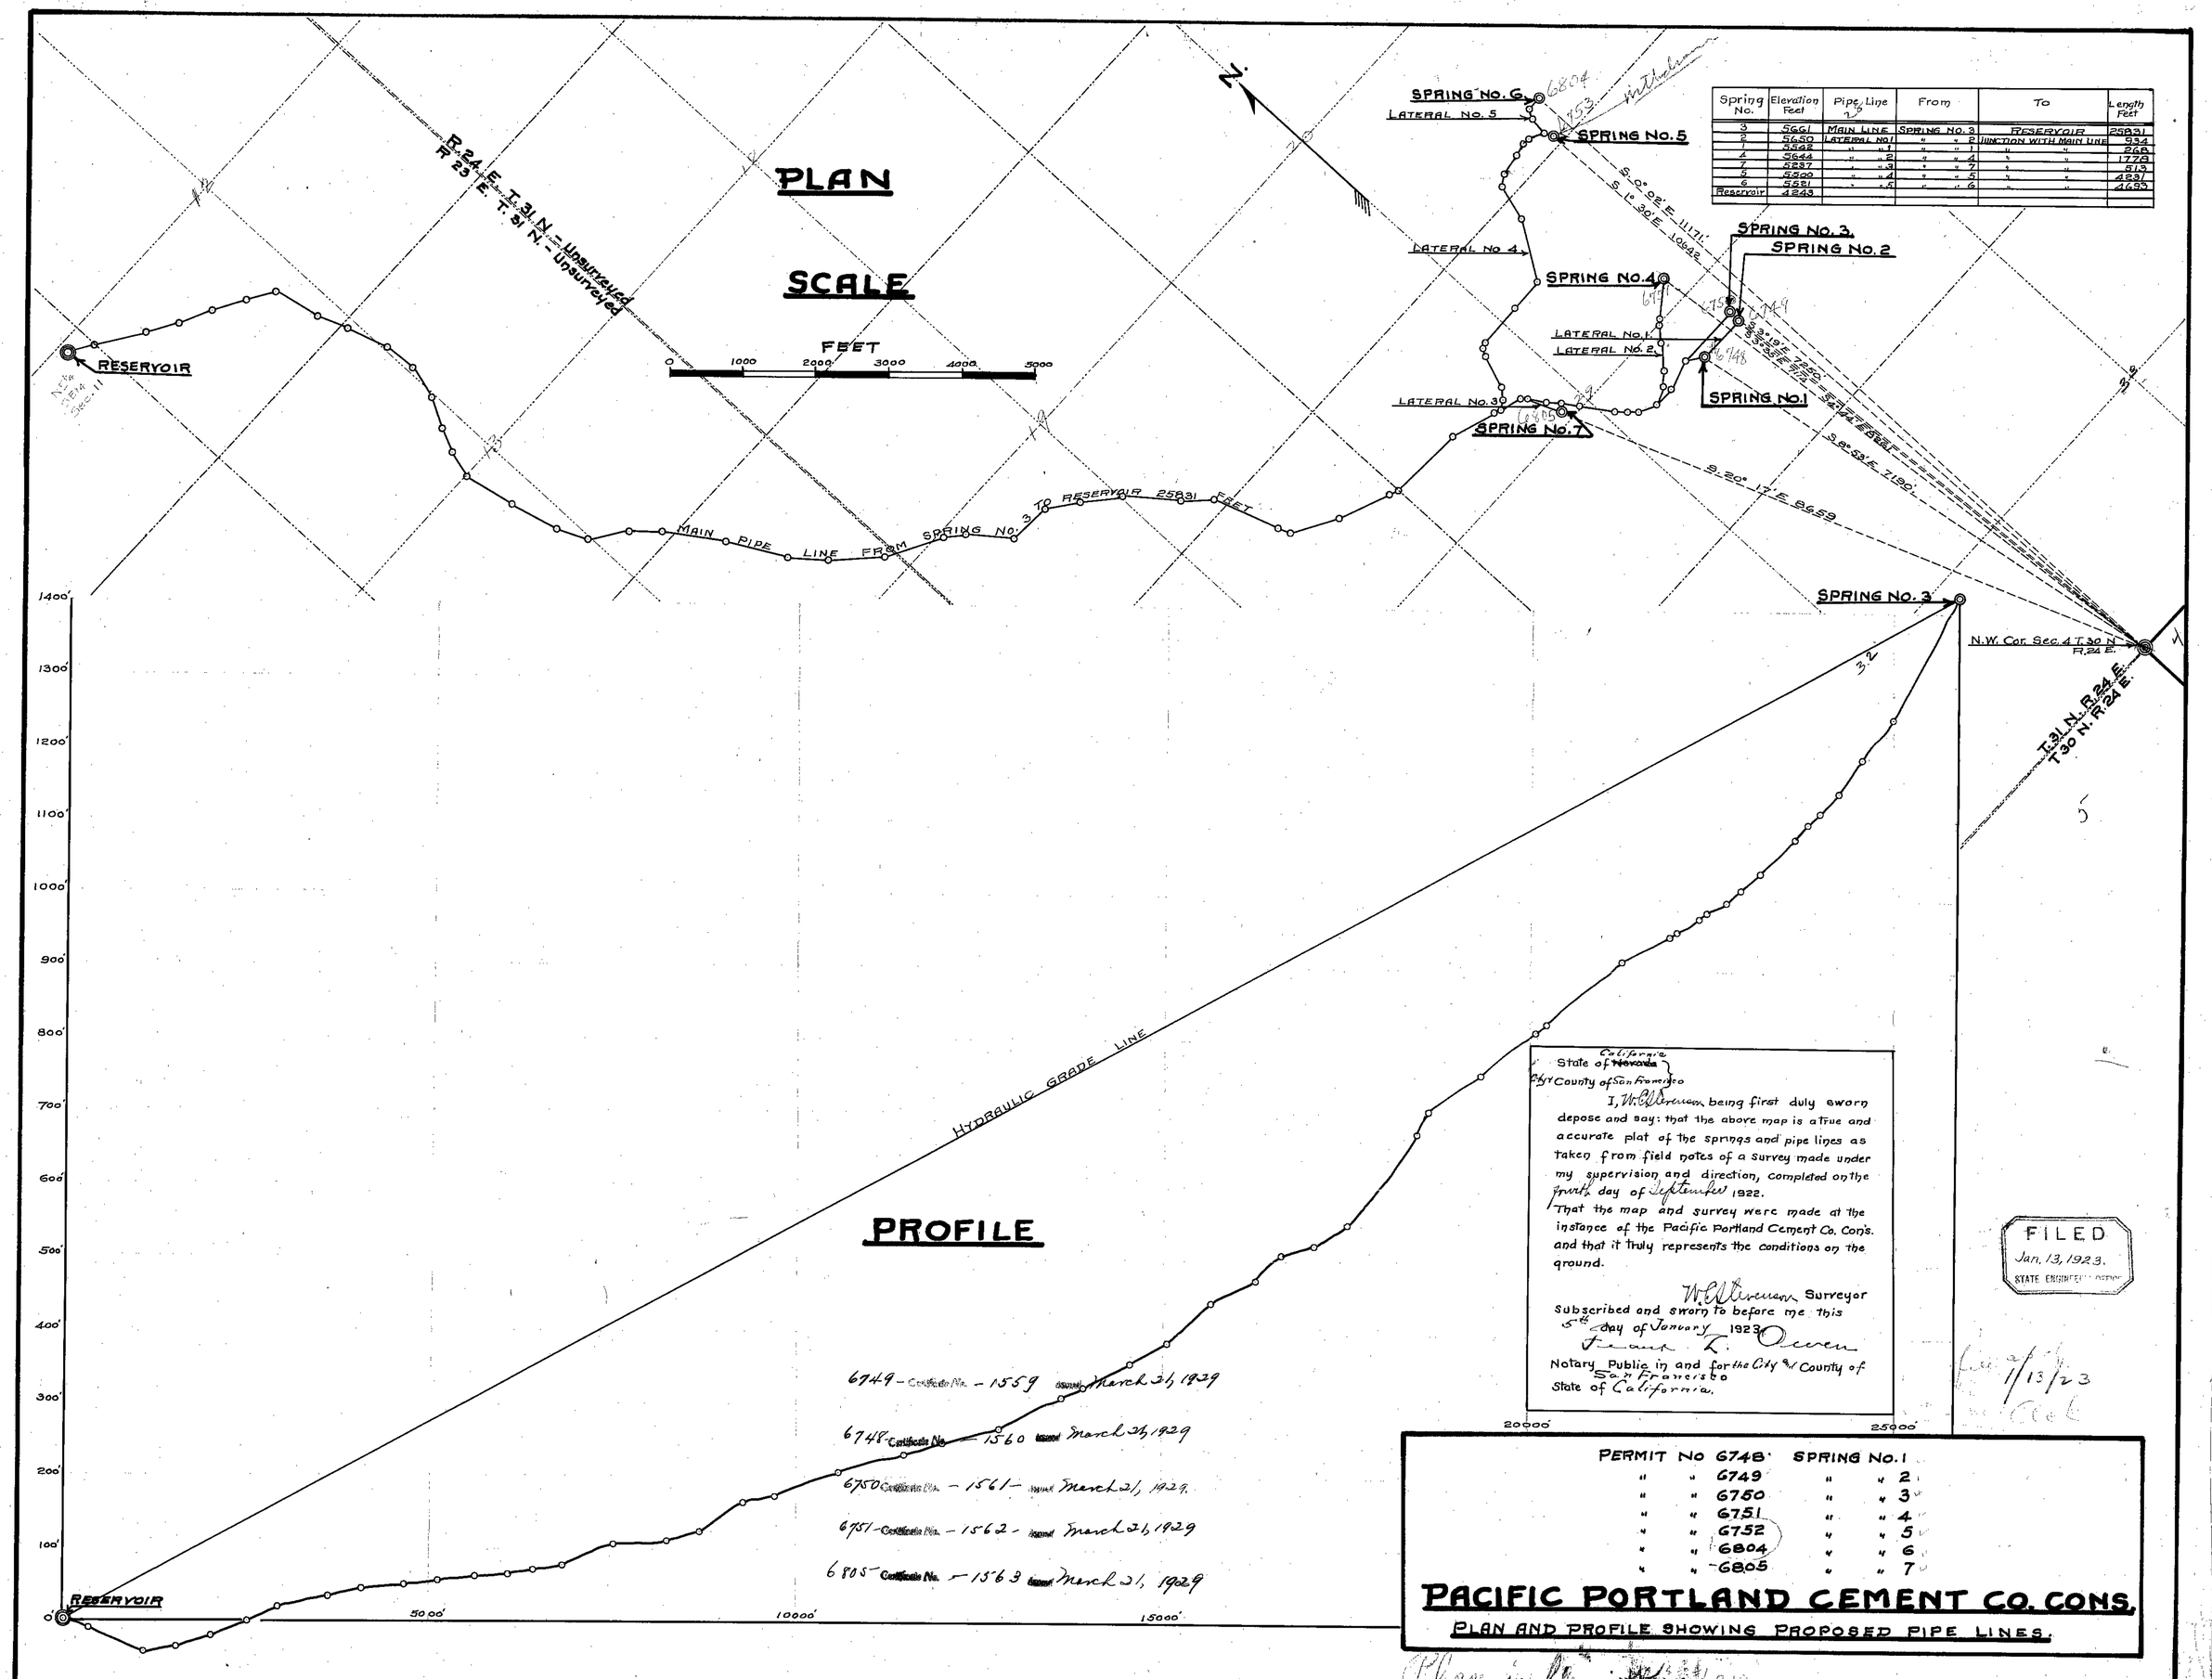

Spring No.	Elevation Feet	Pipe Line	From	To	Length Feet
3	5661	MAIN LINE	SPRING No. 3	RESERVOIR	25831
2	5660	LATERAL No. 1	" " 2	JUNCTION WITH MAIN LINE	954
1	5542	" " 1	" " 1	" "	268
4	5644	" " 2	" " 4	" "	1779
7	5237	" " 3	" " 7	" "	615
5	5500	" " 4	" " 5	" "	4931
6	5551	" " 5	" " 6	" "	4695
Reservoir	4243				