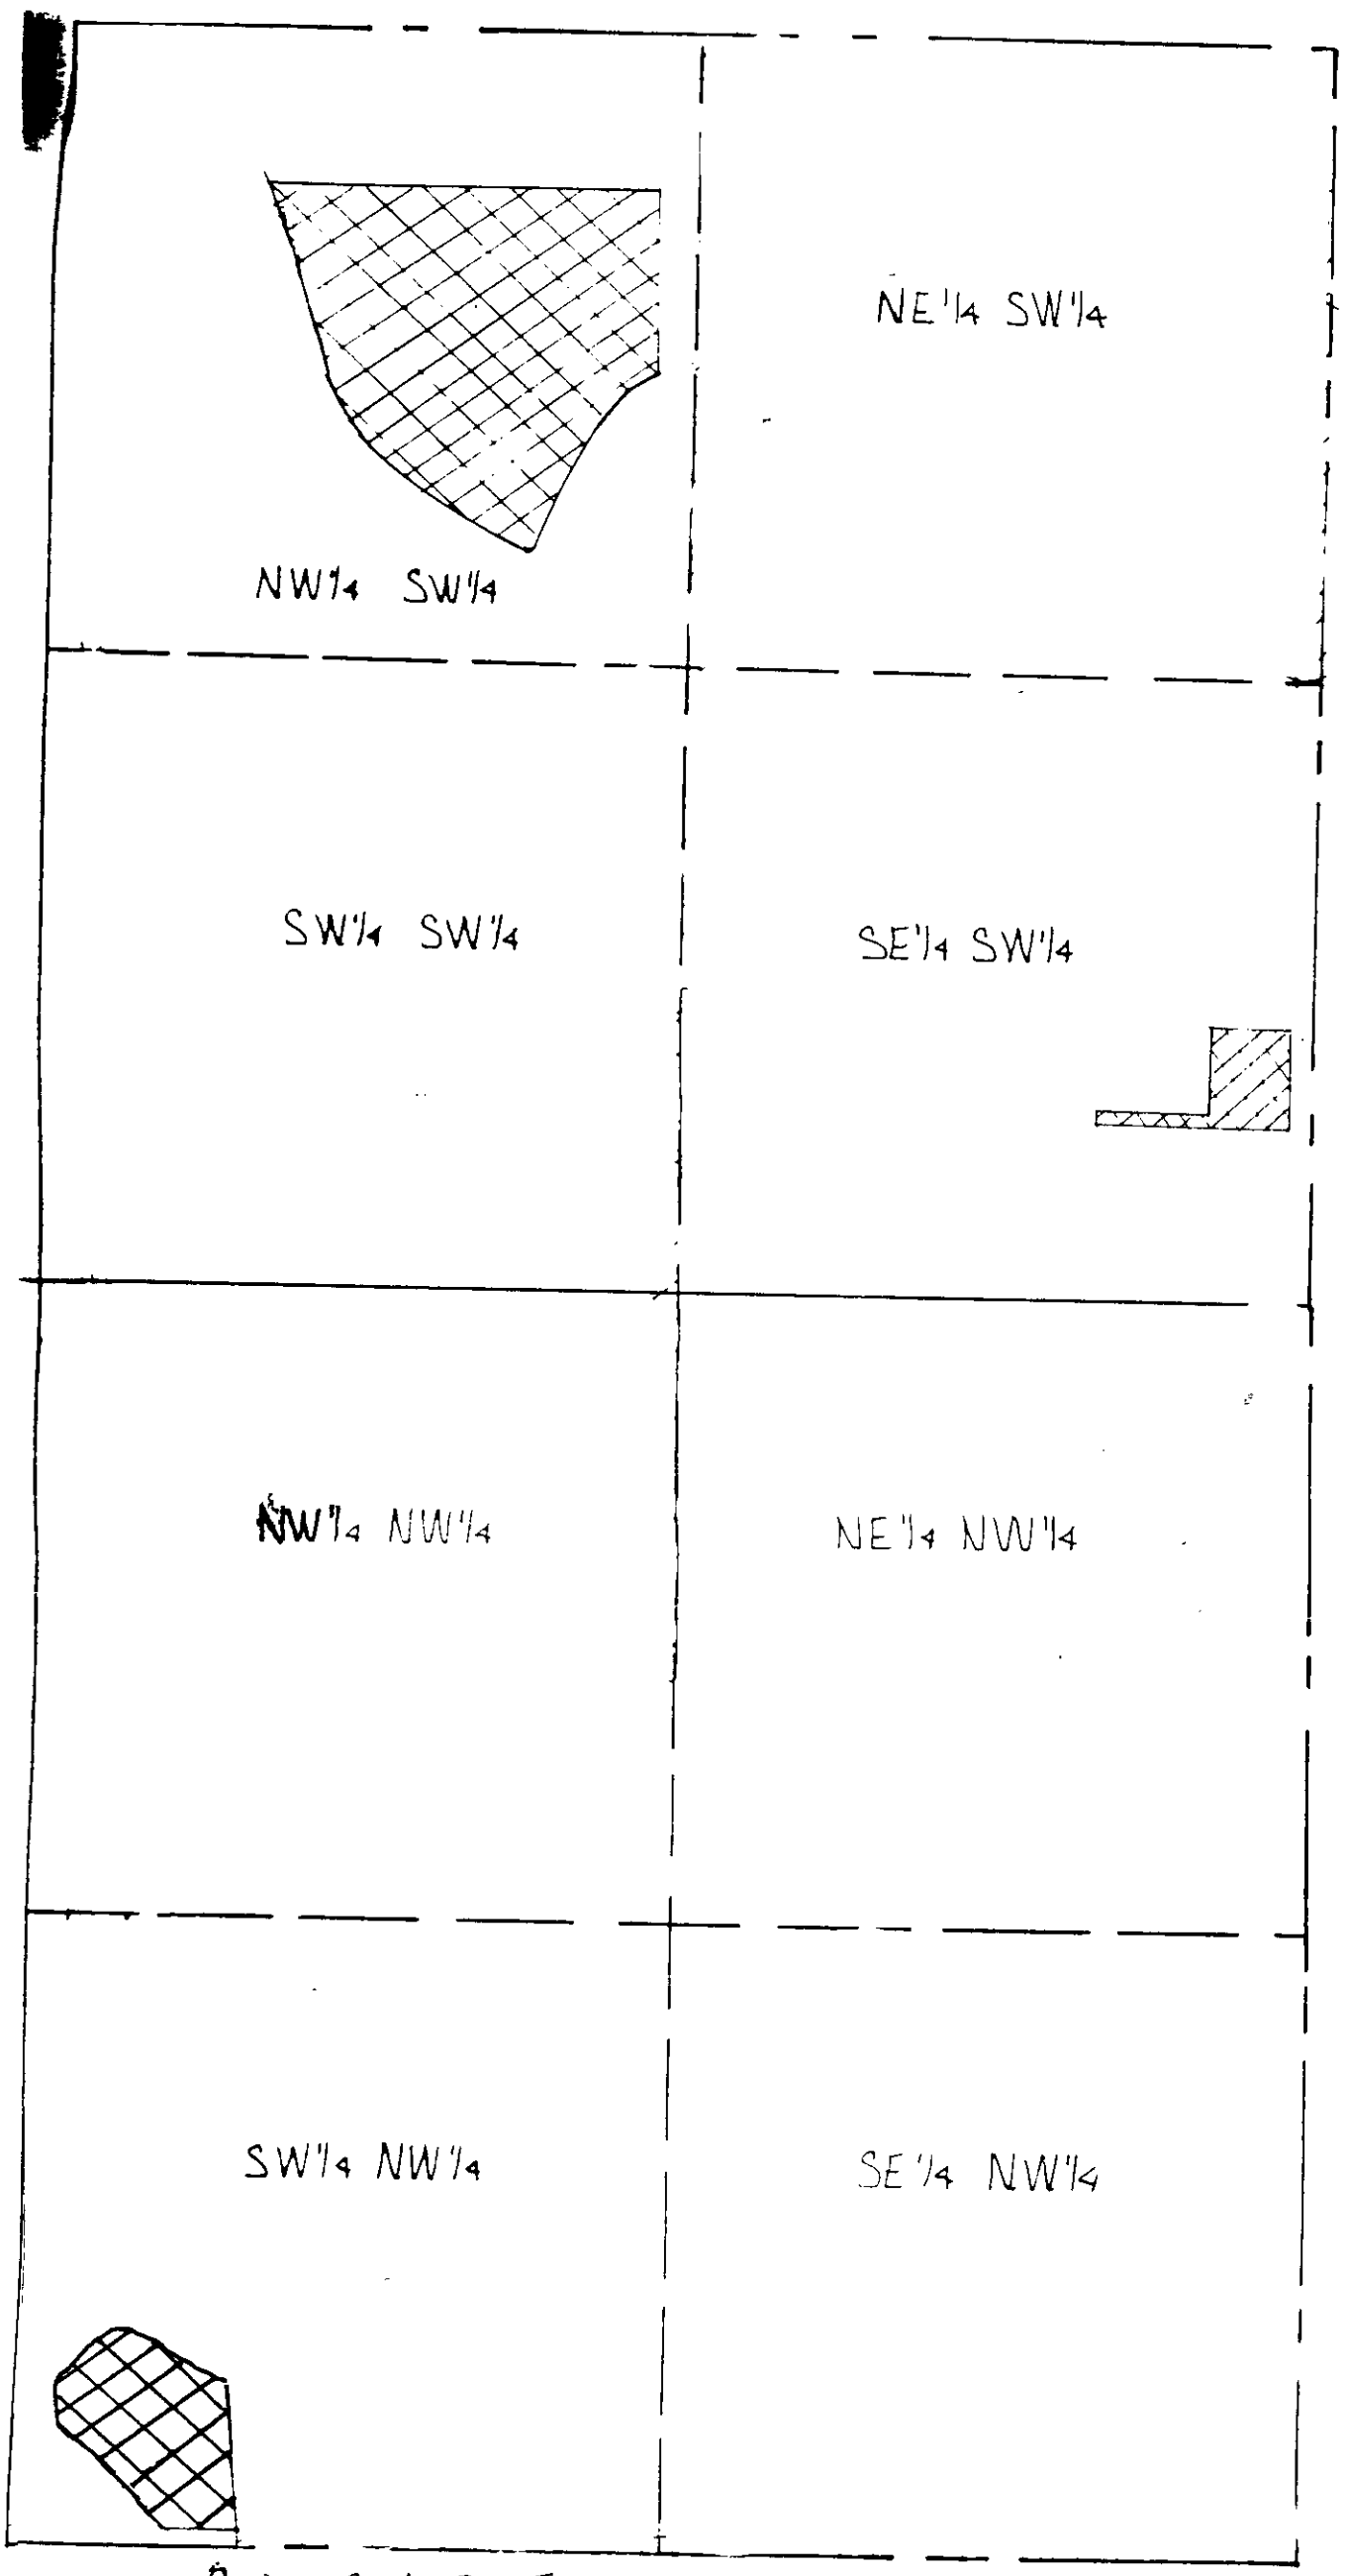

Sec. 12 & 13, T. 18N., R. 28E., M.D.B.&M.
Serial No.'s 128; 130; 130-1; 121-1 & 128-A

Proposed Place of use
13.58 AC.

FILED
JUL 06 1995
STATE ENGIN... S OFFICE

61379T

SECTION 18, T19N., R29E., M.D.B.&M.
T.C.I.D. SERIAL NUMBER 653-7

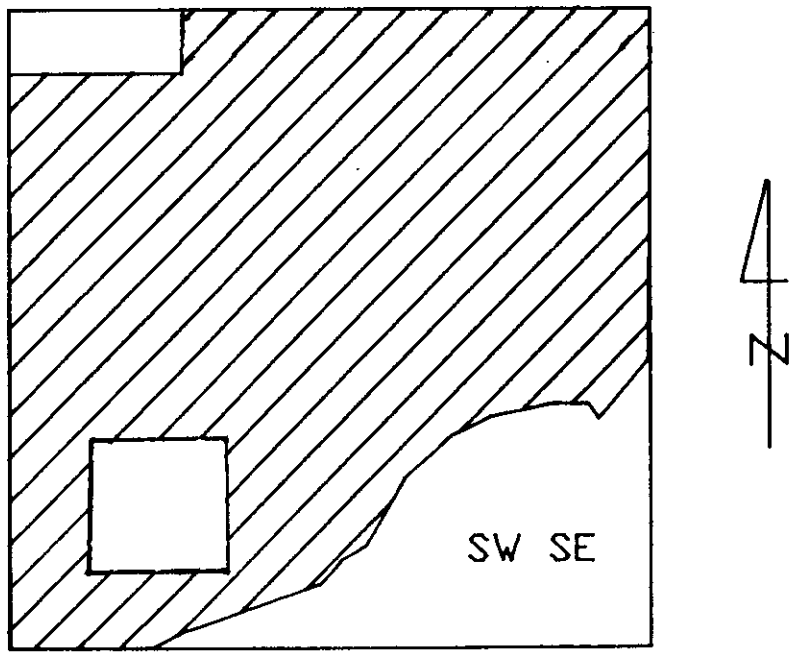

EXISTING PLACE OF USE 30.11 AC

FILED
JUL 06 1995
STATE ENGINEER'S OFFICE

61379 T

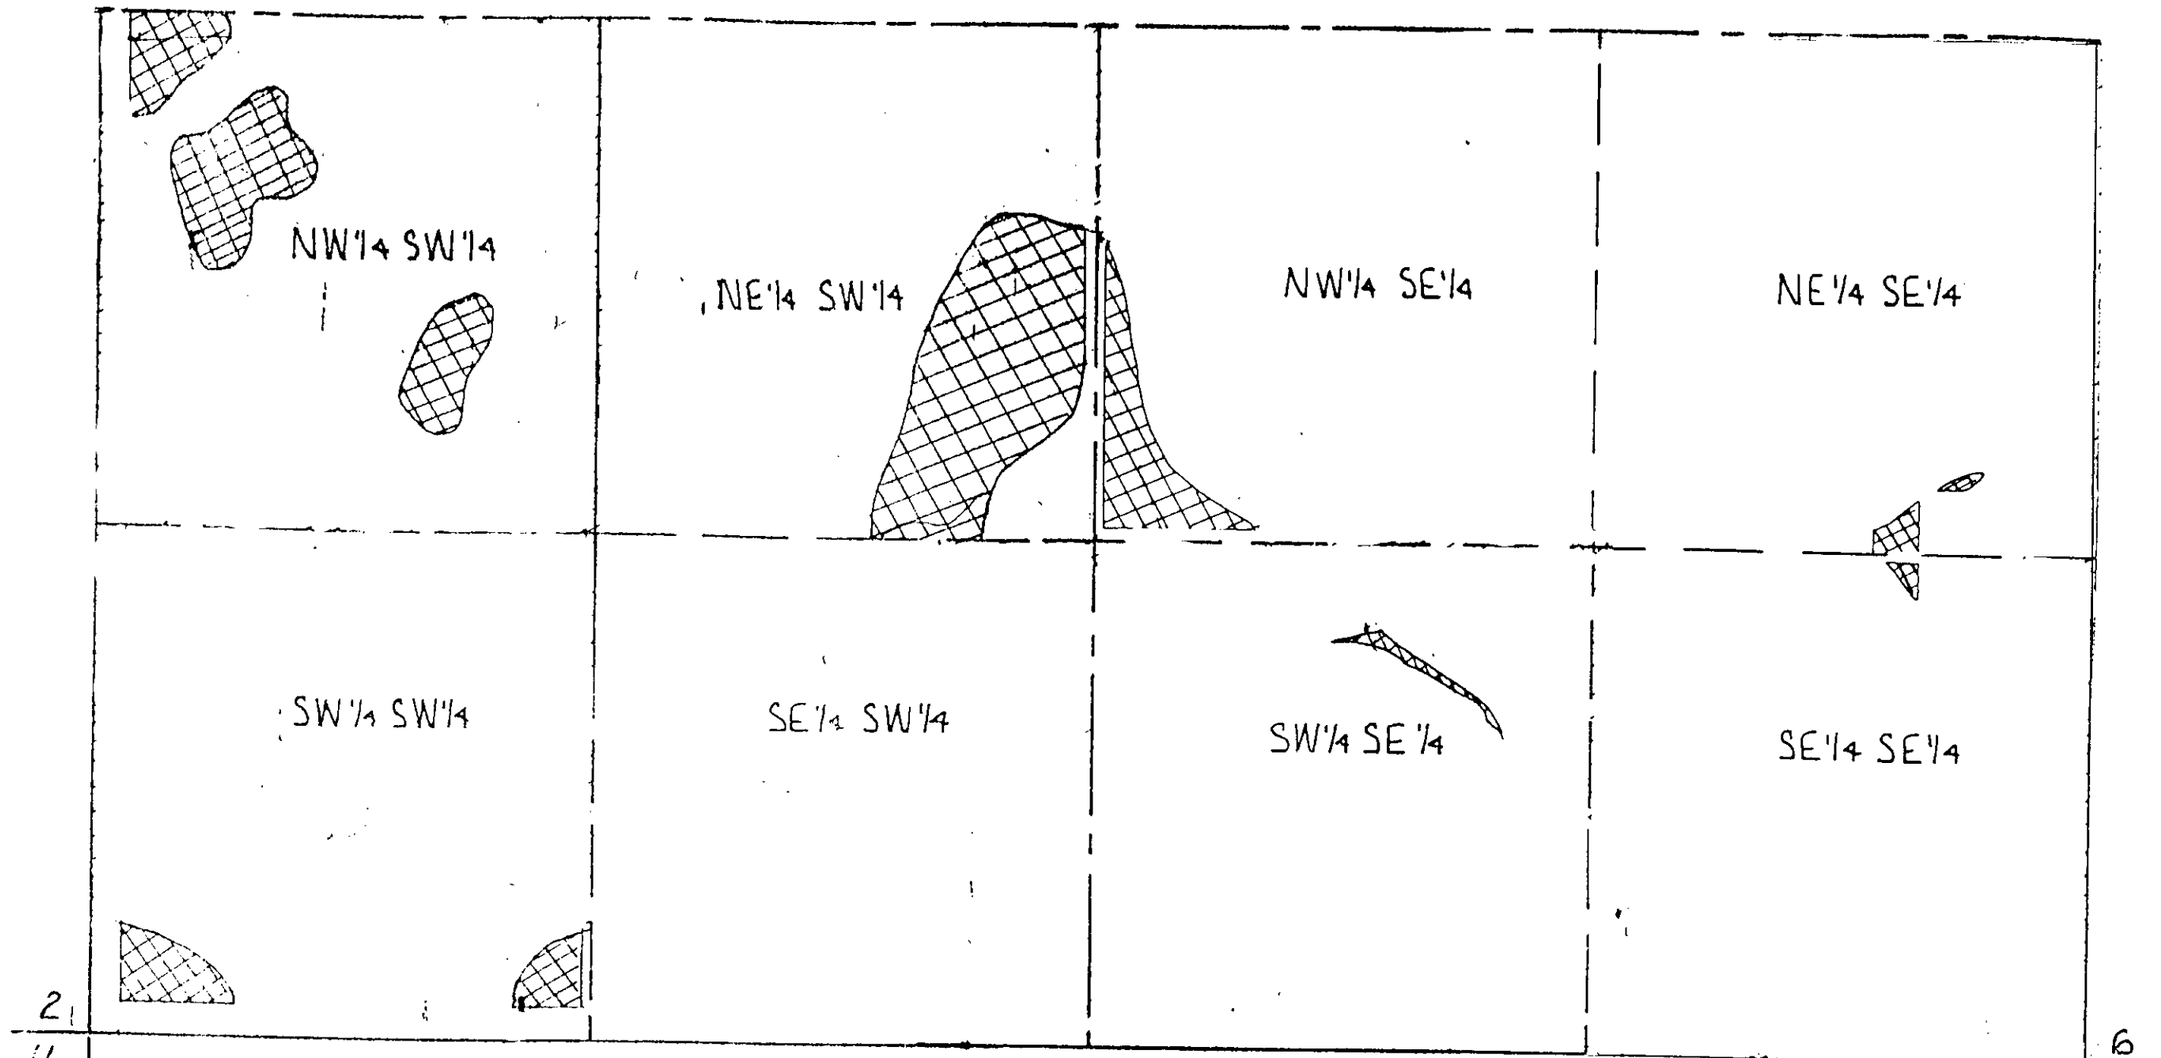

Sec. 1 T. 18 N. R. 28E. M.D.B.&M.
Serial No.'s: 49, 51, 53, & 54

Proposed Place of use
16.53 Ac

FILED
JUL 06 1995
STATE ENGINEER'S OFFICE

61379 T