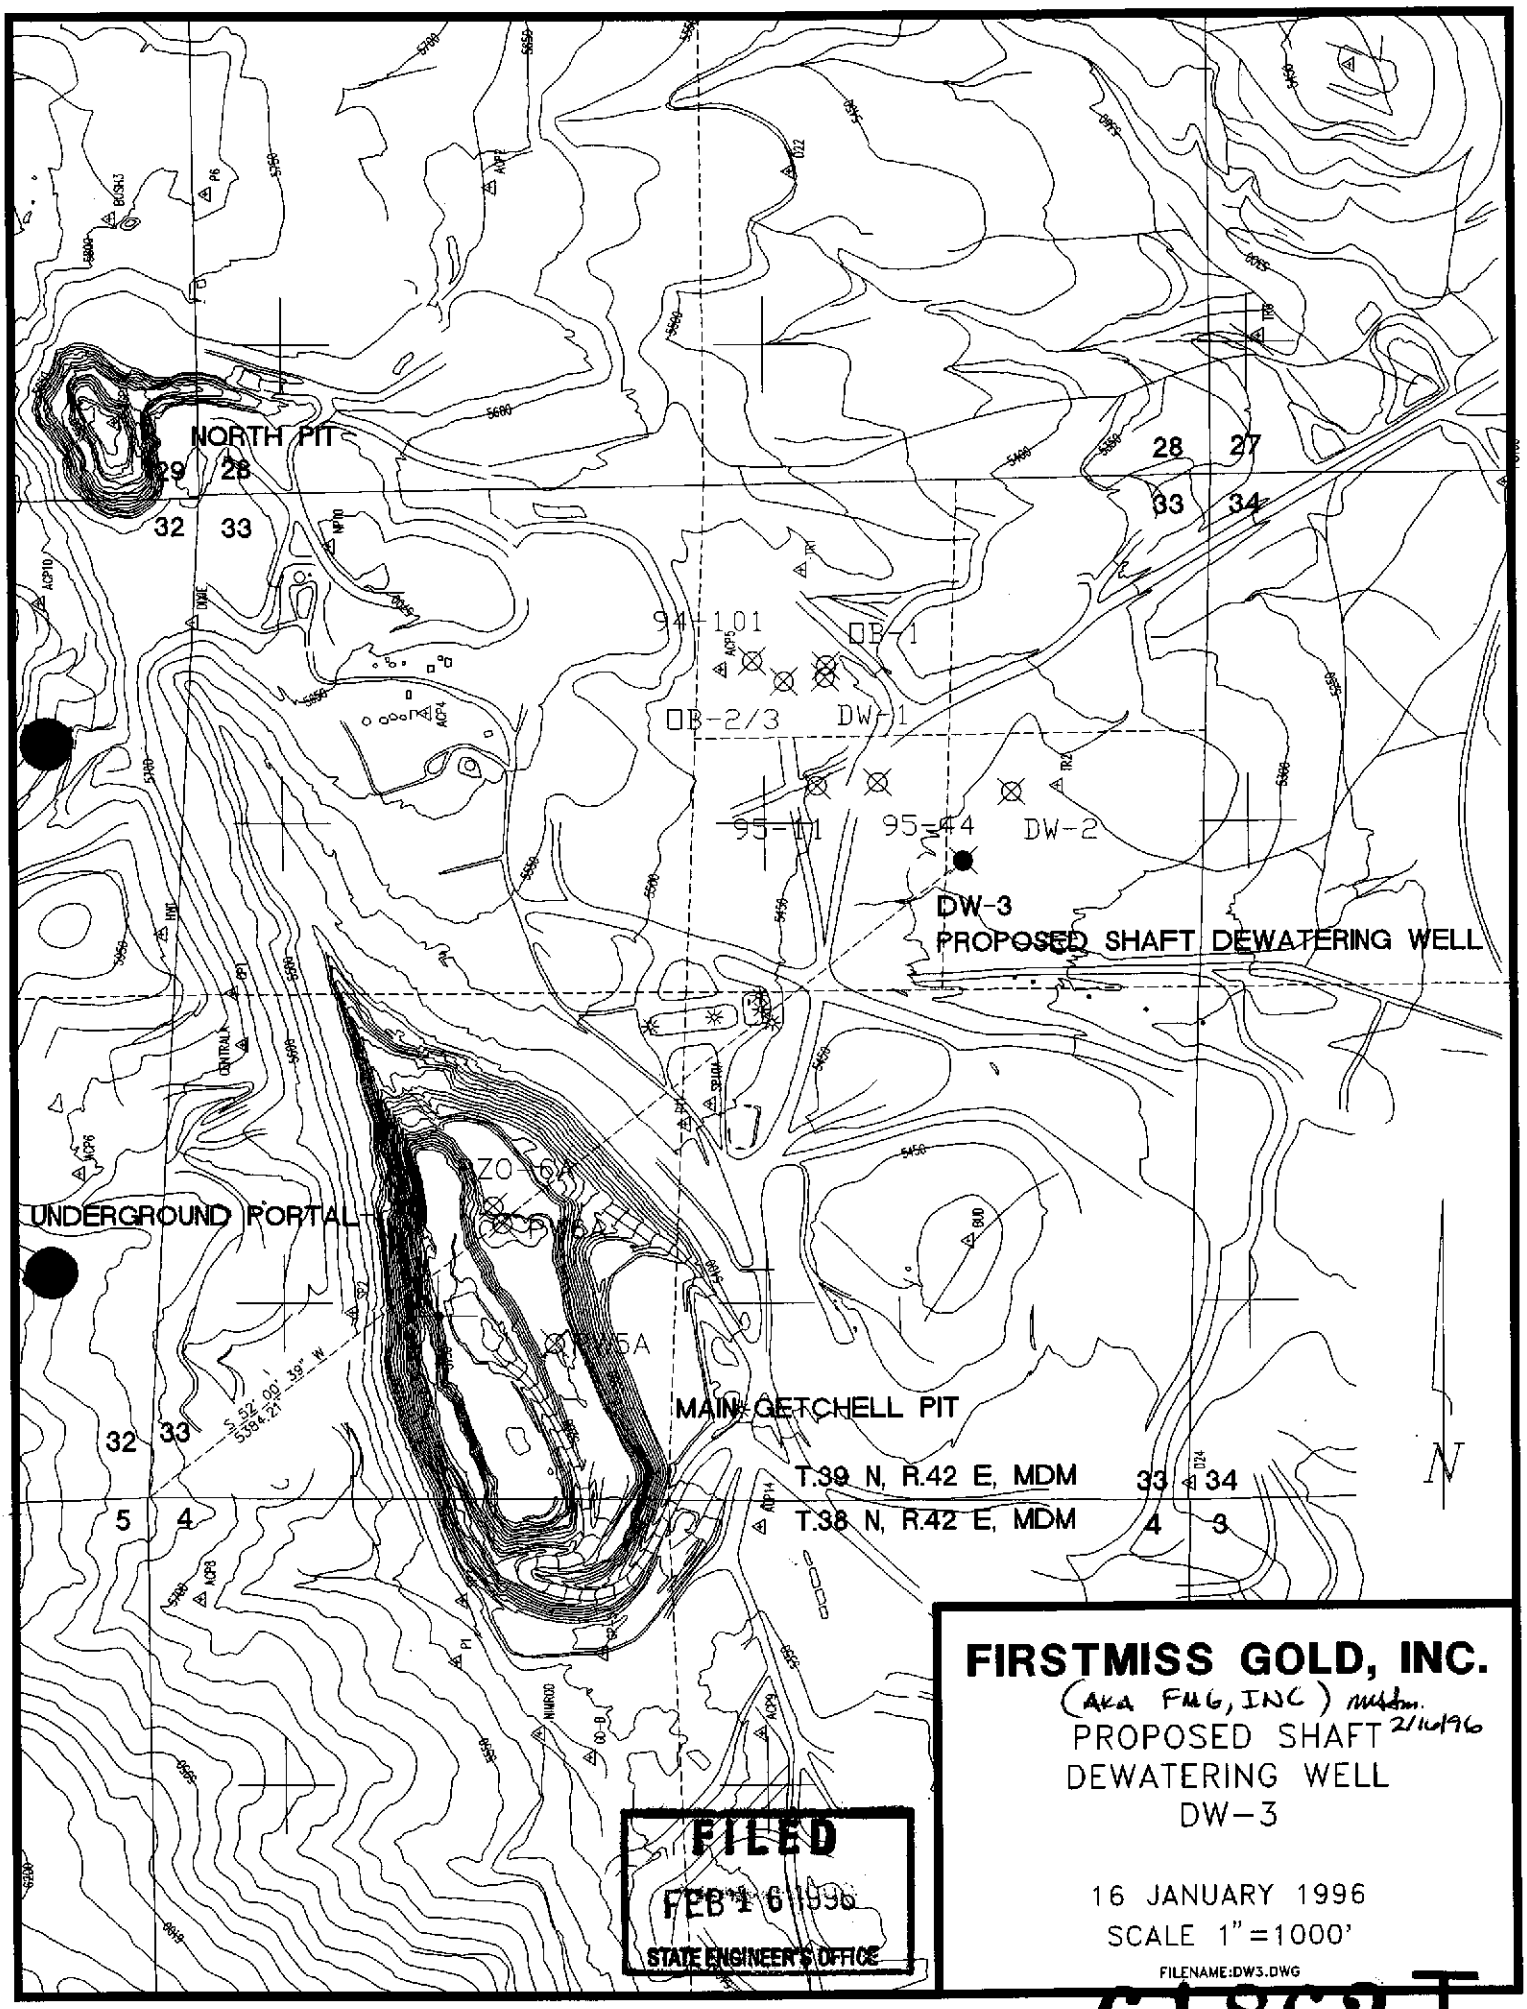
NORTH PIT
29
28
32
33
28
27
33
34
94-101
B-1
B-2/3
DW-1
95-11
95-44
DW-2
DW-3
PROPOSED SHAFT DEWATERING WELL
UNDERGROUND PORTAL
ZO-6A
PW6A
PW5A
MAIN GETCHELL PIT
S 52° 00' 39" W
5384.21
32
33
5
4
T.39 N, R.42 E, MDM
T.38 N, R.42 E, MDM
33
34
4
3
N
FILED
FEB 16 1996
STATE ENGINEER'S OFFICE
FIRSTMISS GOLD, INC.
(AKA FMG, INC) 2/16/96
PROPOSED SHAFT
DEWATERING WELL
DW-3
16 JANUARY 1996
SCALE 1"=1000'
FILENAME:DW3.DWG

61862T