Existing Place of use.

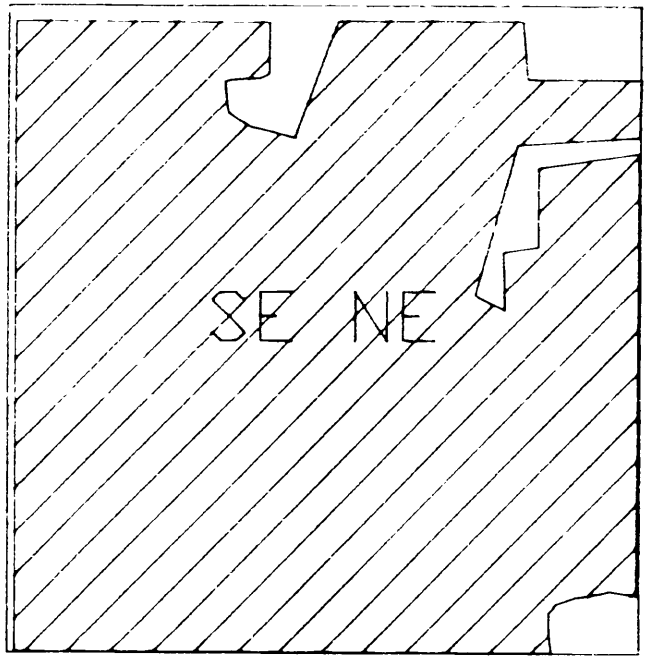

SEC. 35, T19N., R28E., M.D.B.&M 36.0 AC. @ 3.5

T.C.I.D. SERIAL #607 (ACCOUNT 5804-A [Paul])

66211 T

65004 T

61998 T

64178 T 67475 T

FILED
MAY 15 1996
STATE ENGINEER'S OFFICE

PROPOSED PLACE OF USE

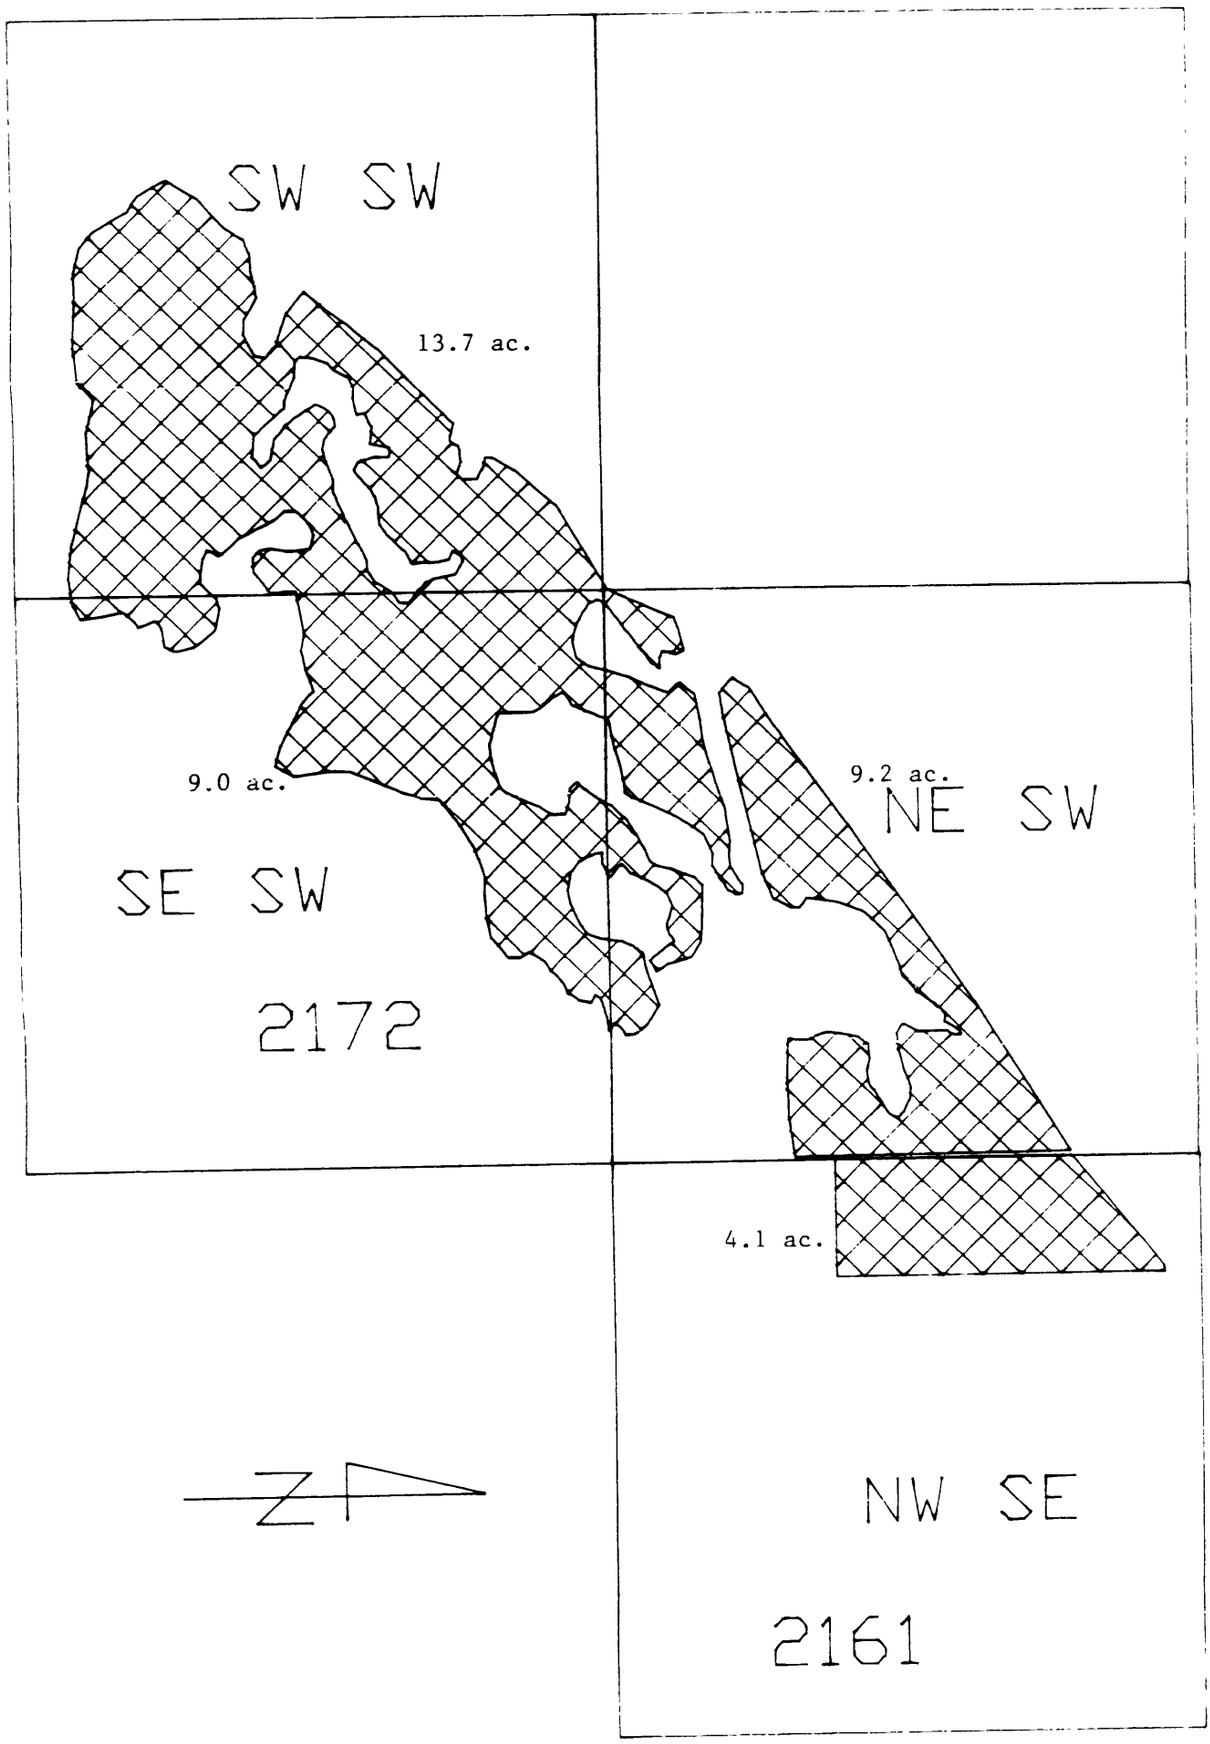

SEC. 29 T19N., R30E., M.D.B.&M. 36.0 AC. @ 3.5 A/F

T.C.I.D. SERIAL #S 2161 & 2172

65004 T
61998 T
64178 T
67475 T
66211 T

FILED