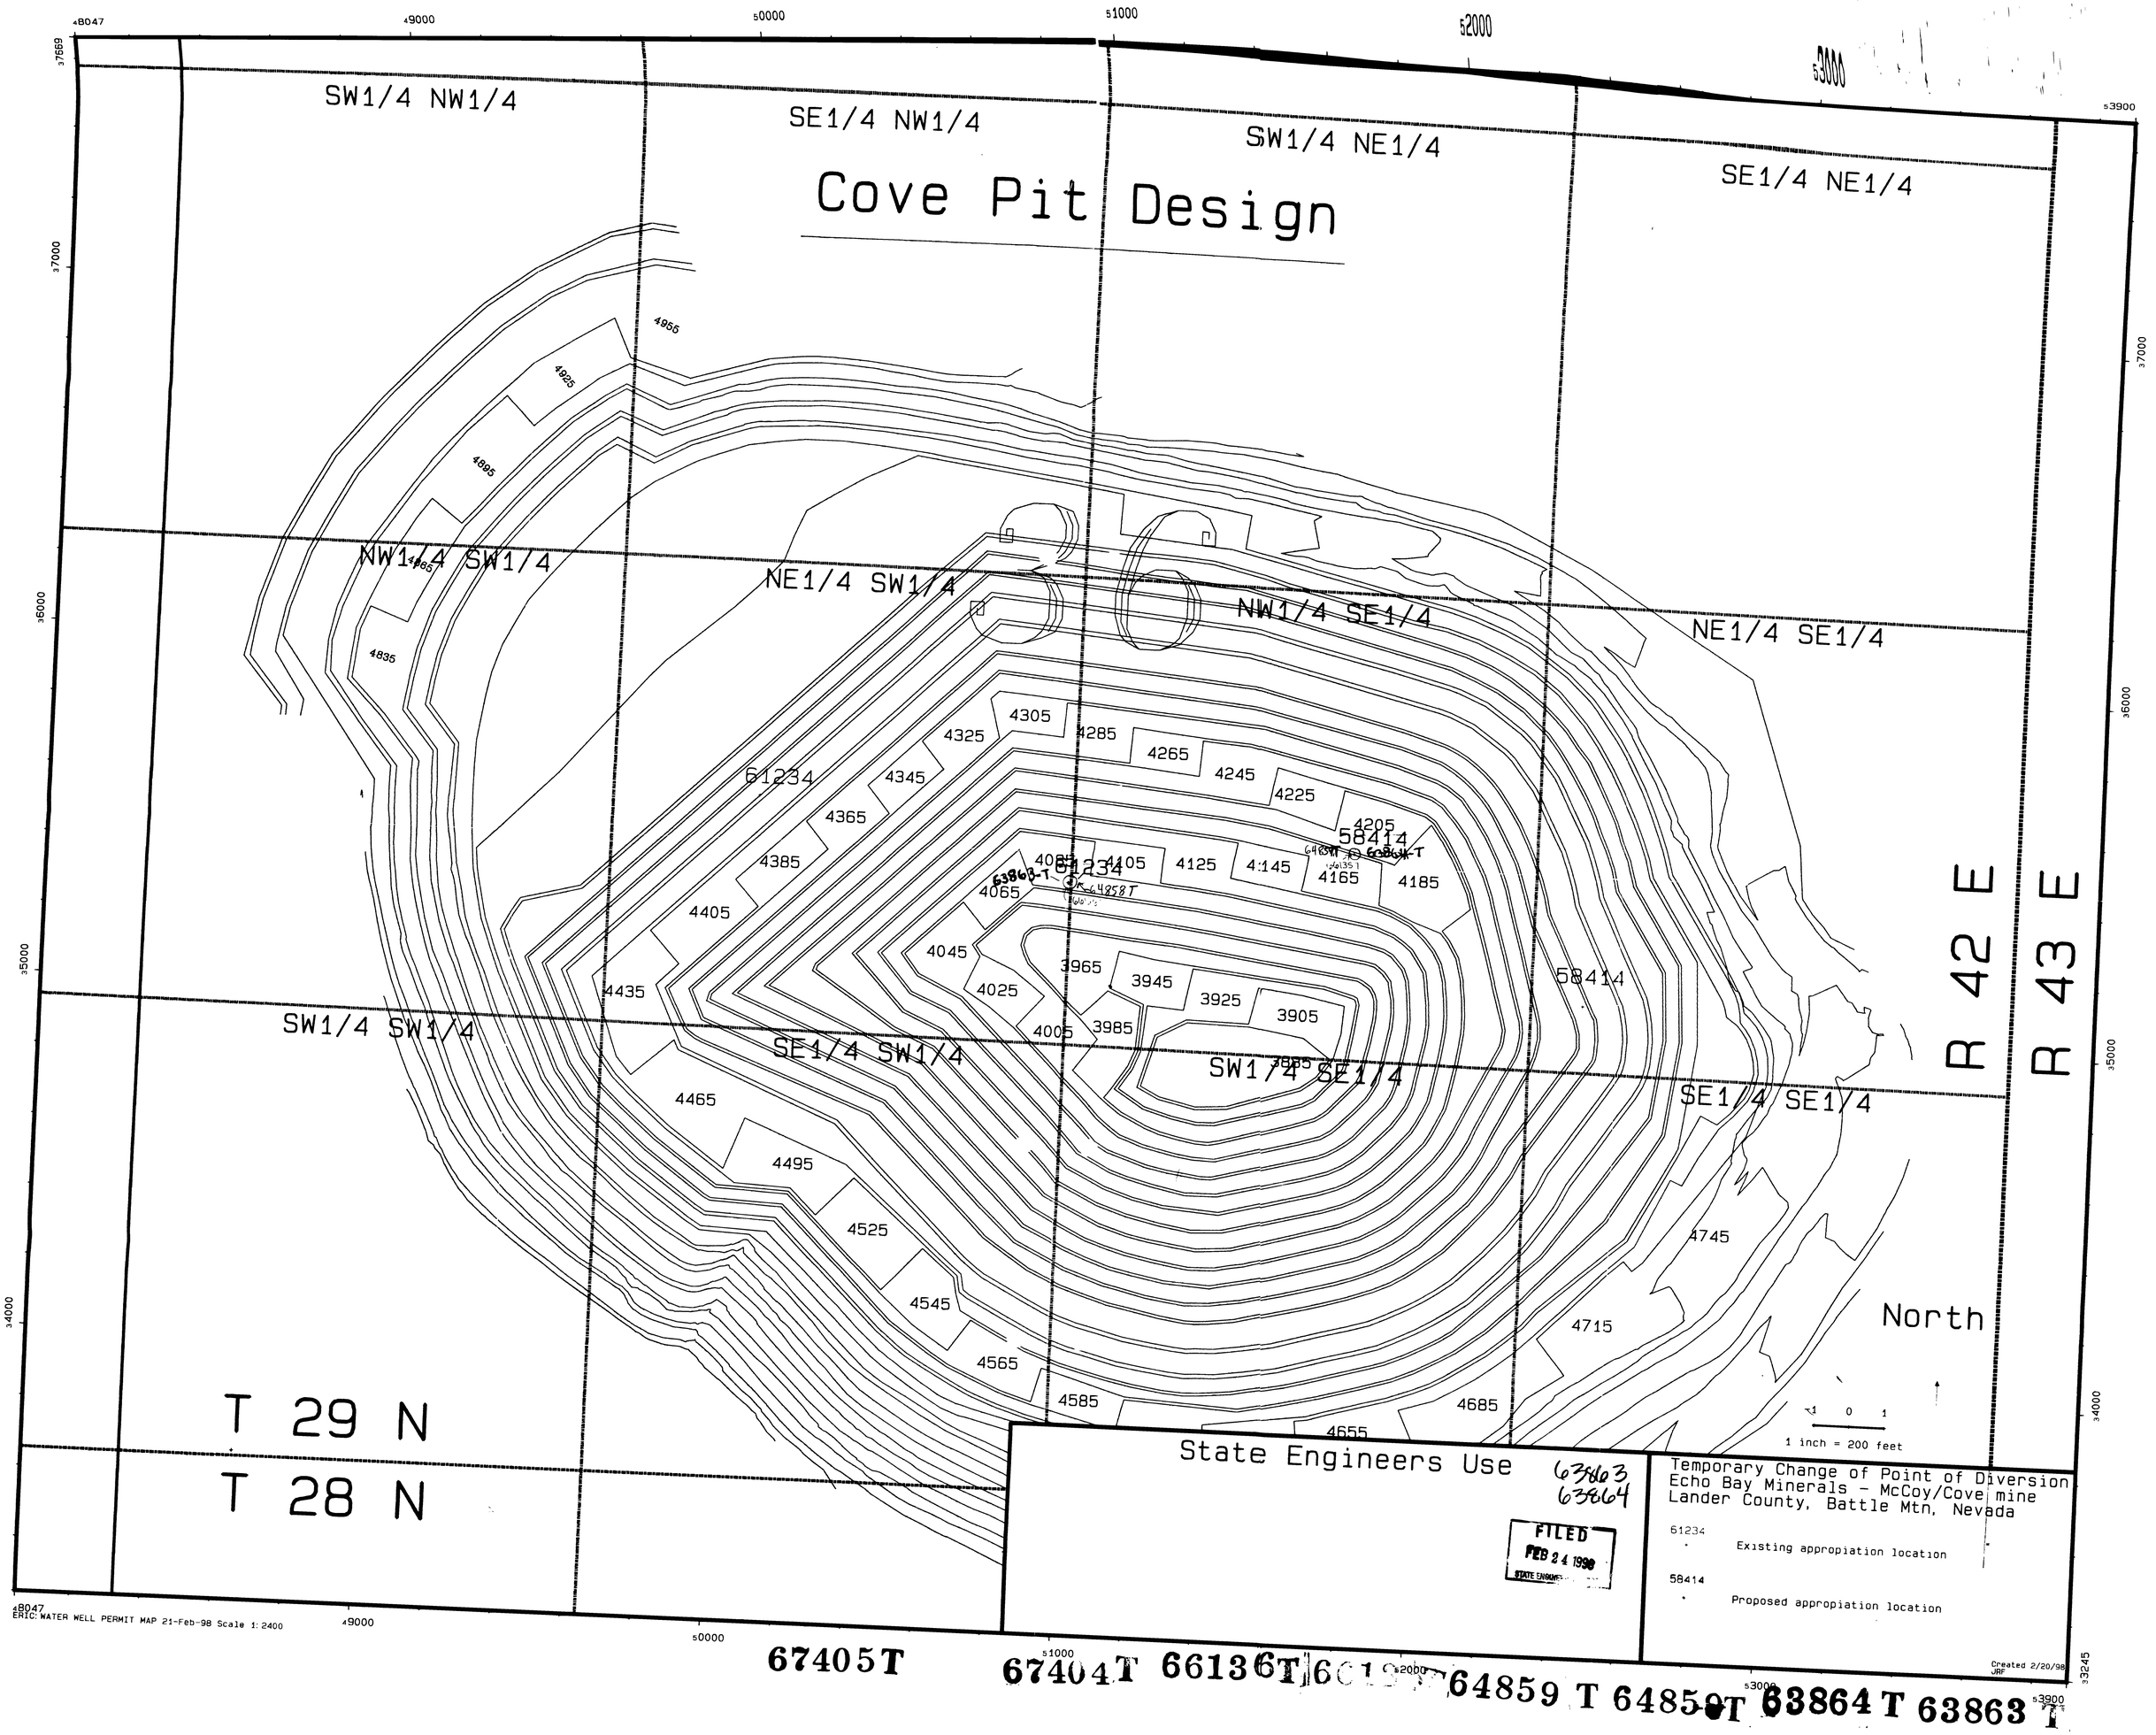
Cove Pit Design
SW1/4 NW1/4
SE1/4 NW1/4
SW1/4 NE1/4
SE1/4 NE1/4
NW1/4 SW1/4
NE1/4 SW1/4
NW1/4 SE1/4
NE1/4 SE1/4
SW1/4 SW1/4
SE1/4 SW1/4
SW1/4 SE1/4
SE1/4 SE1/4
T 29 N
T 28 N
R 42 E
R 43 E
North
1 inch = 200 feet
61234
58414
63863-T
64258T
4955
4925
4895
4865
4835
4305
4325
4285
4265
4245
4225
4205
4345
4365
4385
4405
4435
4465
4495
4525
4545
4565
4585
4655
4685
4715
4745
4165
4185
4145
4125
4105
4085
4065
4045
4025
4005
3985
3965
3945
3925
3905
67405T
67404T
66136T
64859 T
64850T
63864 T
63863 T
State Engineers Use
63863
63864
FILED
FEB 24 1998
STATE ENGINEER
Temporary Change of Point of Diversion
Echo Bay Minerals - McCoy/Cove mine
Lander County, Battle Mtn, Nevada
61234
Existing appropiation location
58414
Proposed appropiation location
Created 2/20/98
JRF
ERIC: WATER WELL PERMIT MAP 21-Feb-98 Scale 1:2400