Proposed Place of Use

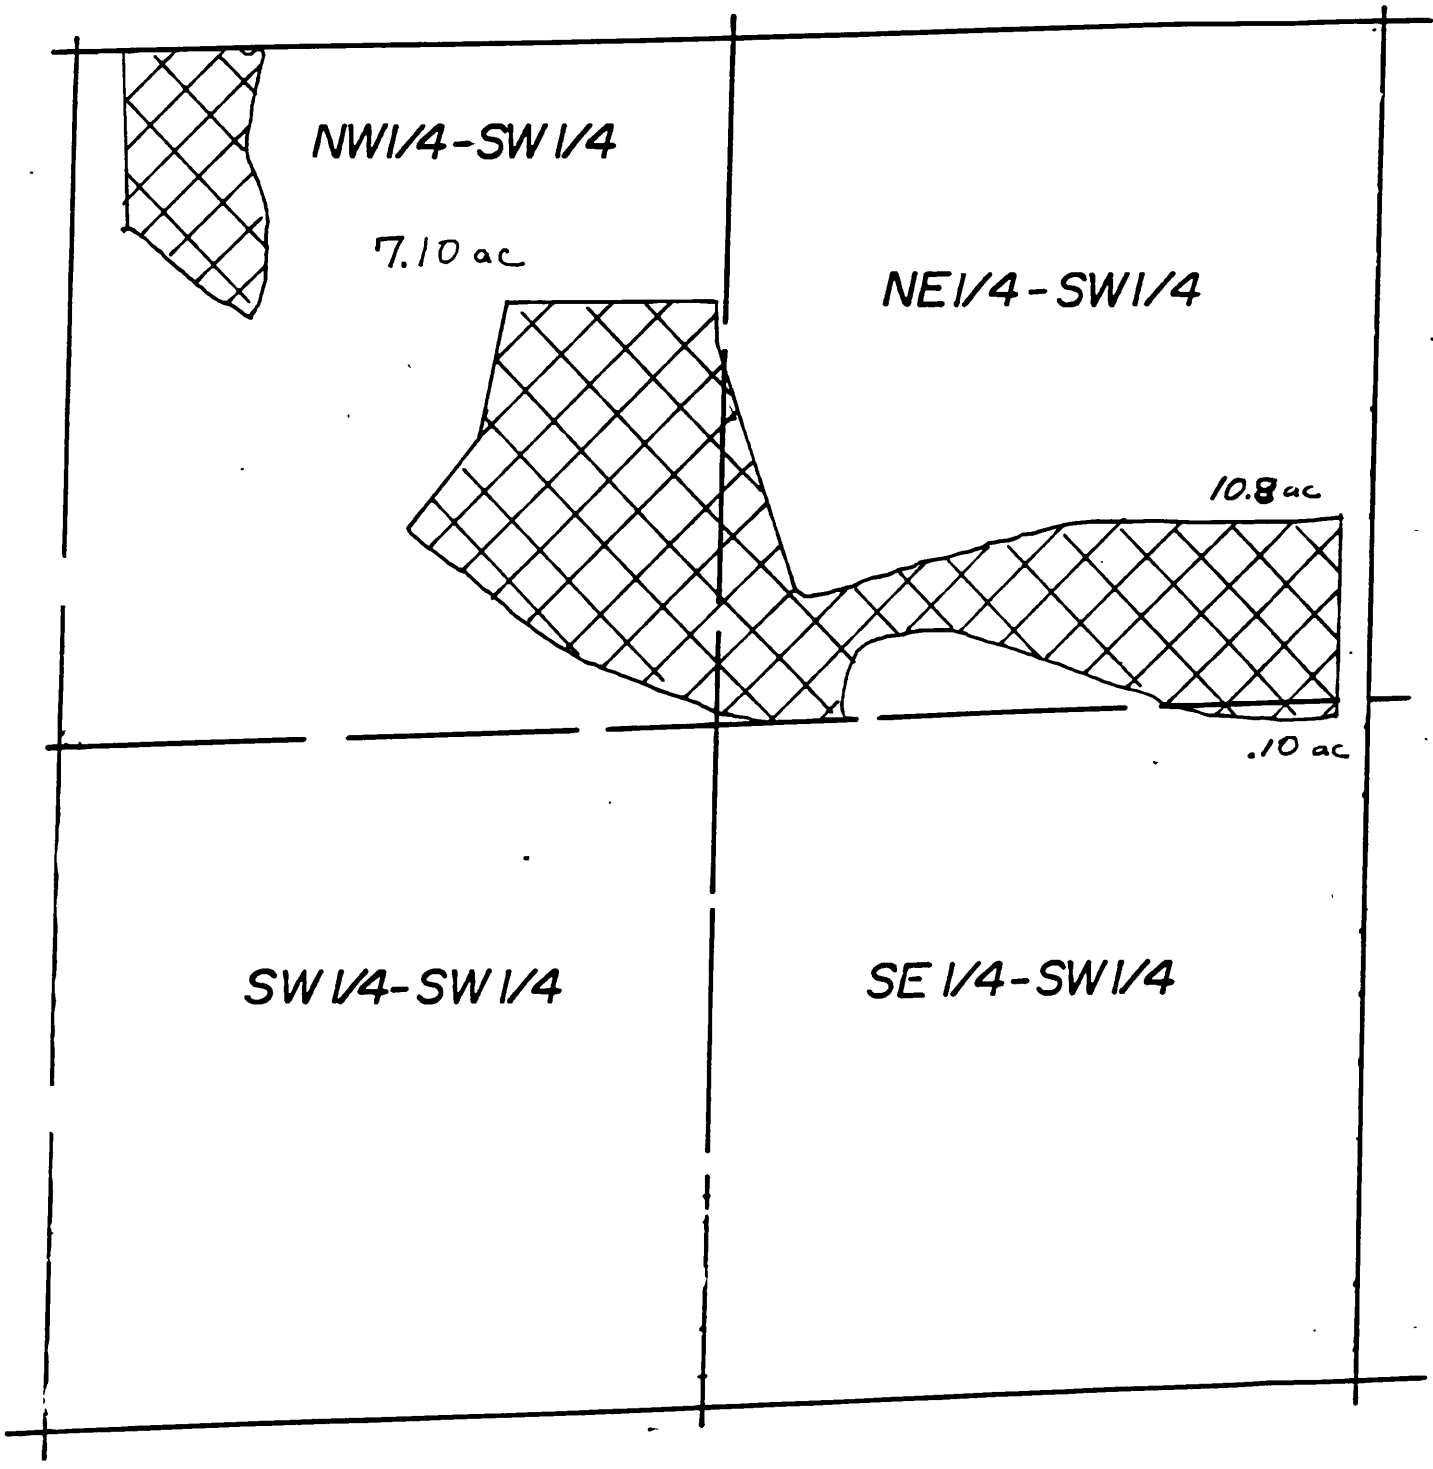


SEC. 21, T.18N., R.29E., M.D.B.&M.

SER. NO. 298 18.0 AC

FILED
JUL 26 2000

66614T

EXISTING PLACE OF USE

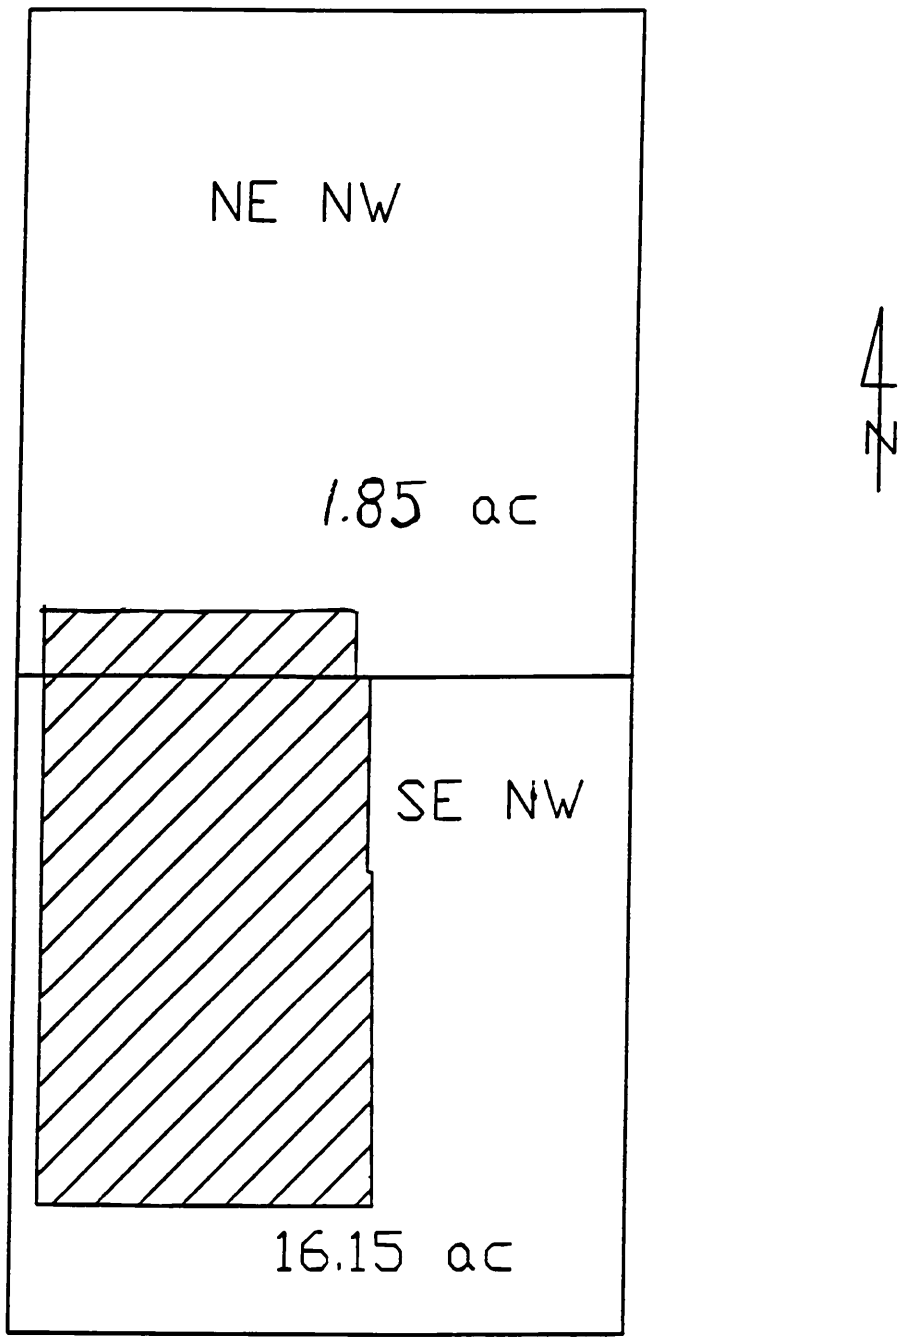


SEC. 35, T18N., R28E.,M.D.B.&M
T.C.I.D. SERIAL #6-8-C-1 18.0ac

JUL 26 2000

66614T