82849T
82848T
82847T
82846T
82845T
81806T
81805T
81804T
81803T
81802T
80745T
80744T
80743T
80742T
80741T
79568T
79566T
79559T
79551T
79550T
79549T
77775T
77774T
77773T
77772T
77771T
77766T
77762T
(76412T THRU 76407T)
76396T
74787T
74781T
(74775T THRU 74778T)
74768T
74158T
73032T
73024T
(73018T THRU 73021T)

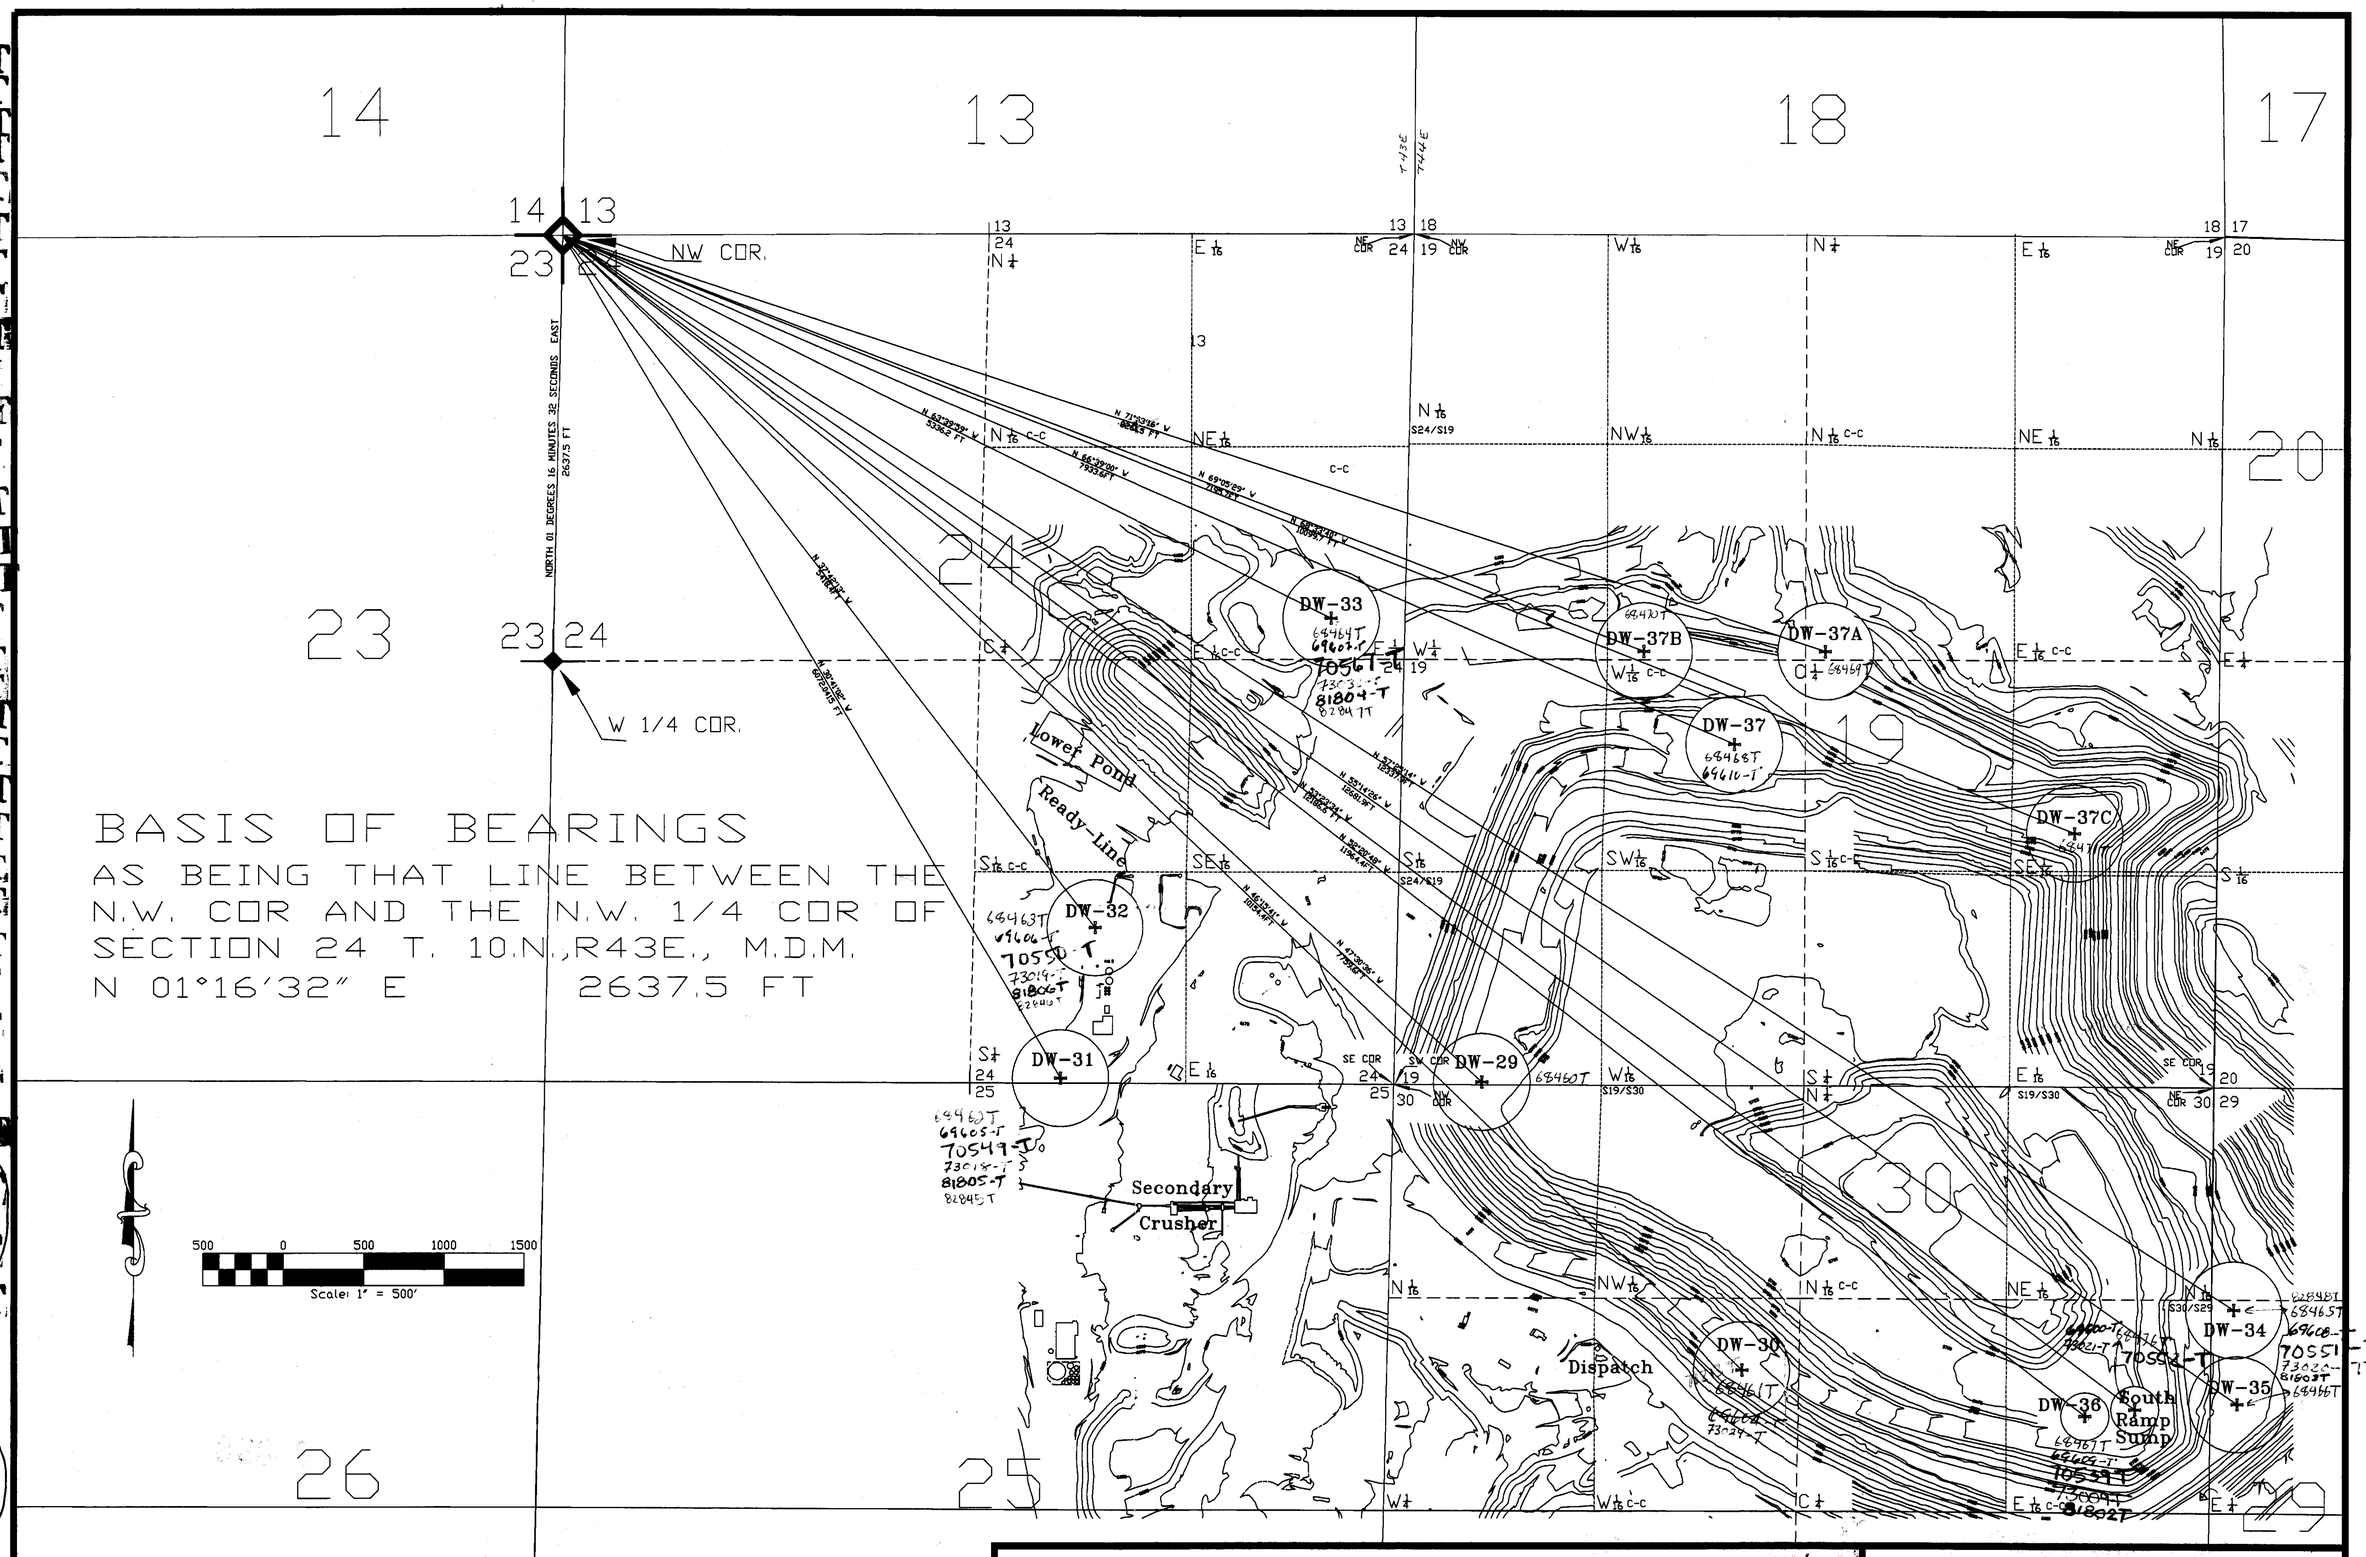


STATE ENGINEER'S USE

FILED
FEB 14 2002
STATE ENGINEER'S OFFICE

PROPOSED WELL SITES
FOR MINE DEWATERING WELLS
DW29-DW36 DW37A-DW37C
SOUTH RAMP SUMP
BY ROUND MOUNTAIN GOLD CORP.
FROM UNDERGROUND
IN NYE COUNTY, NEVADA

73009T 71213T 70567T (70549T THRU 70552T) (70536T THRU 70539T) (69600T THRU 69610T) 68476T (68460T thru 68471T) 68460T