Existing Place of use.

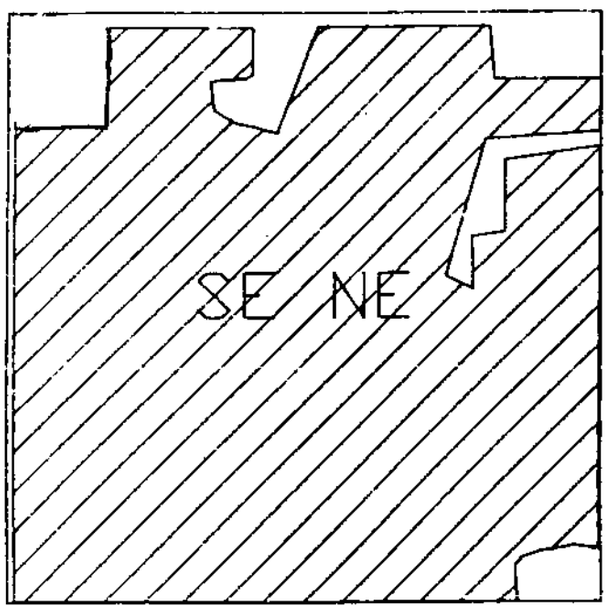

SEC. 35, T19N., R28E., M.D.B.&M 35.0 AC. @ 3.5
T.C.I.I. SERIAL #607 (ACCOUNT 5804-A [Paul])

FILED
JUL 09 2003
STATE ENGINEER'S OFFICE

70005 T

PROPOSED PLACE OF USE

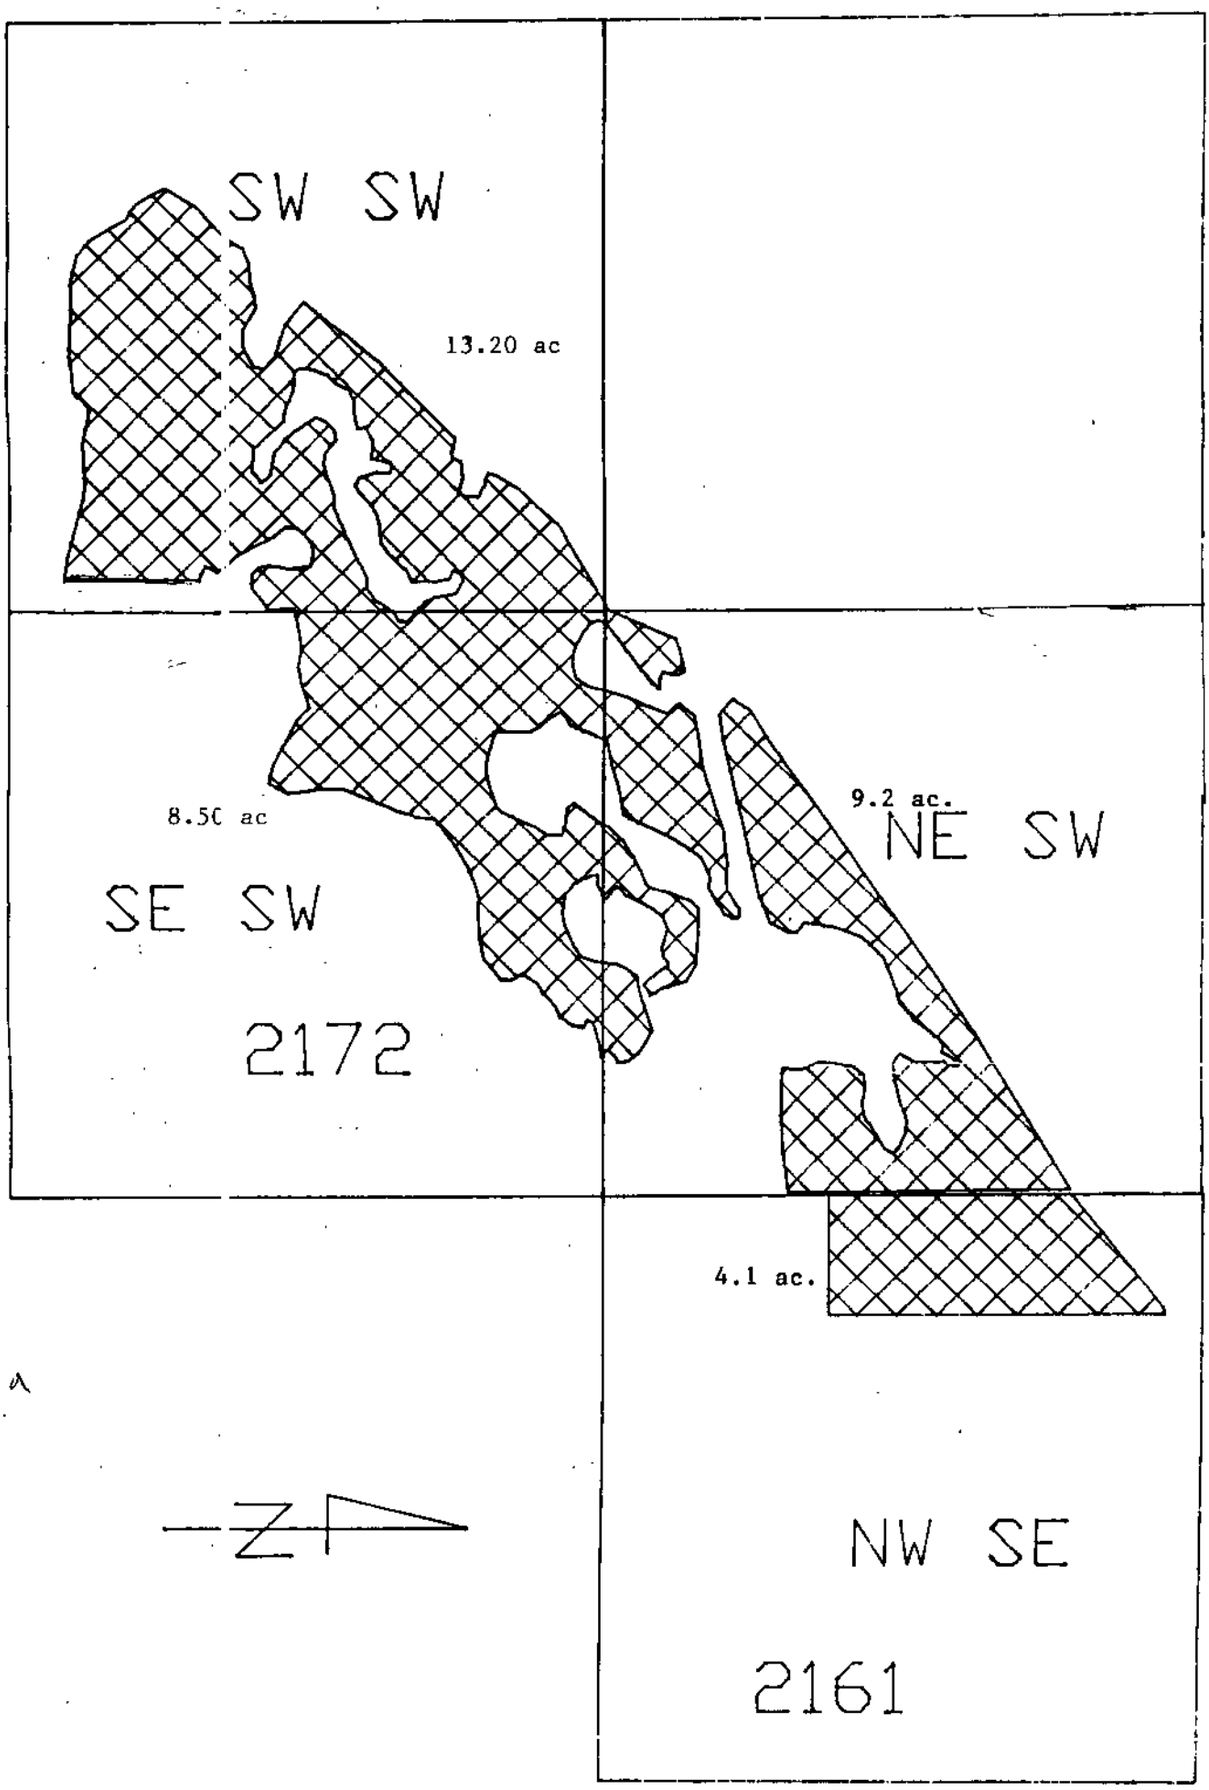

SEC. 29 T19N., R30E., M.D.B.&M. 35.0 AC. @ 3.5 A/F

T.C.I.D. SERIAL #S 2161 & 2172

FILED
JUL 09 2003
STATE ENGINEER'S OFFICE

70005 T