T 35 N, R. 36 E. M.D.B.&M.

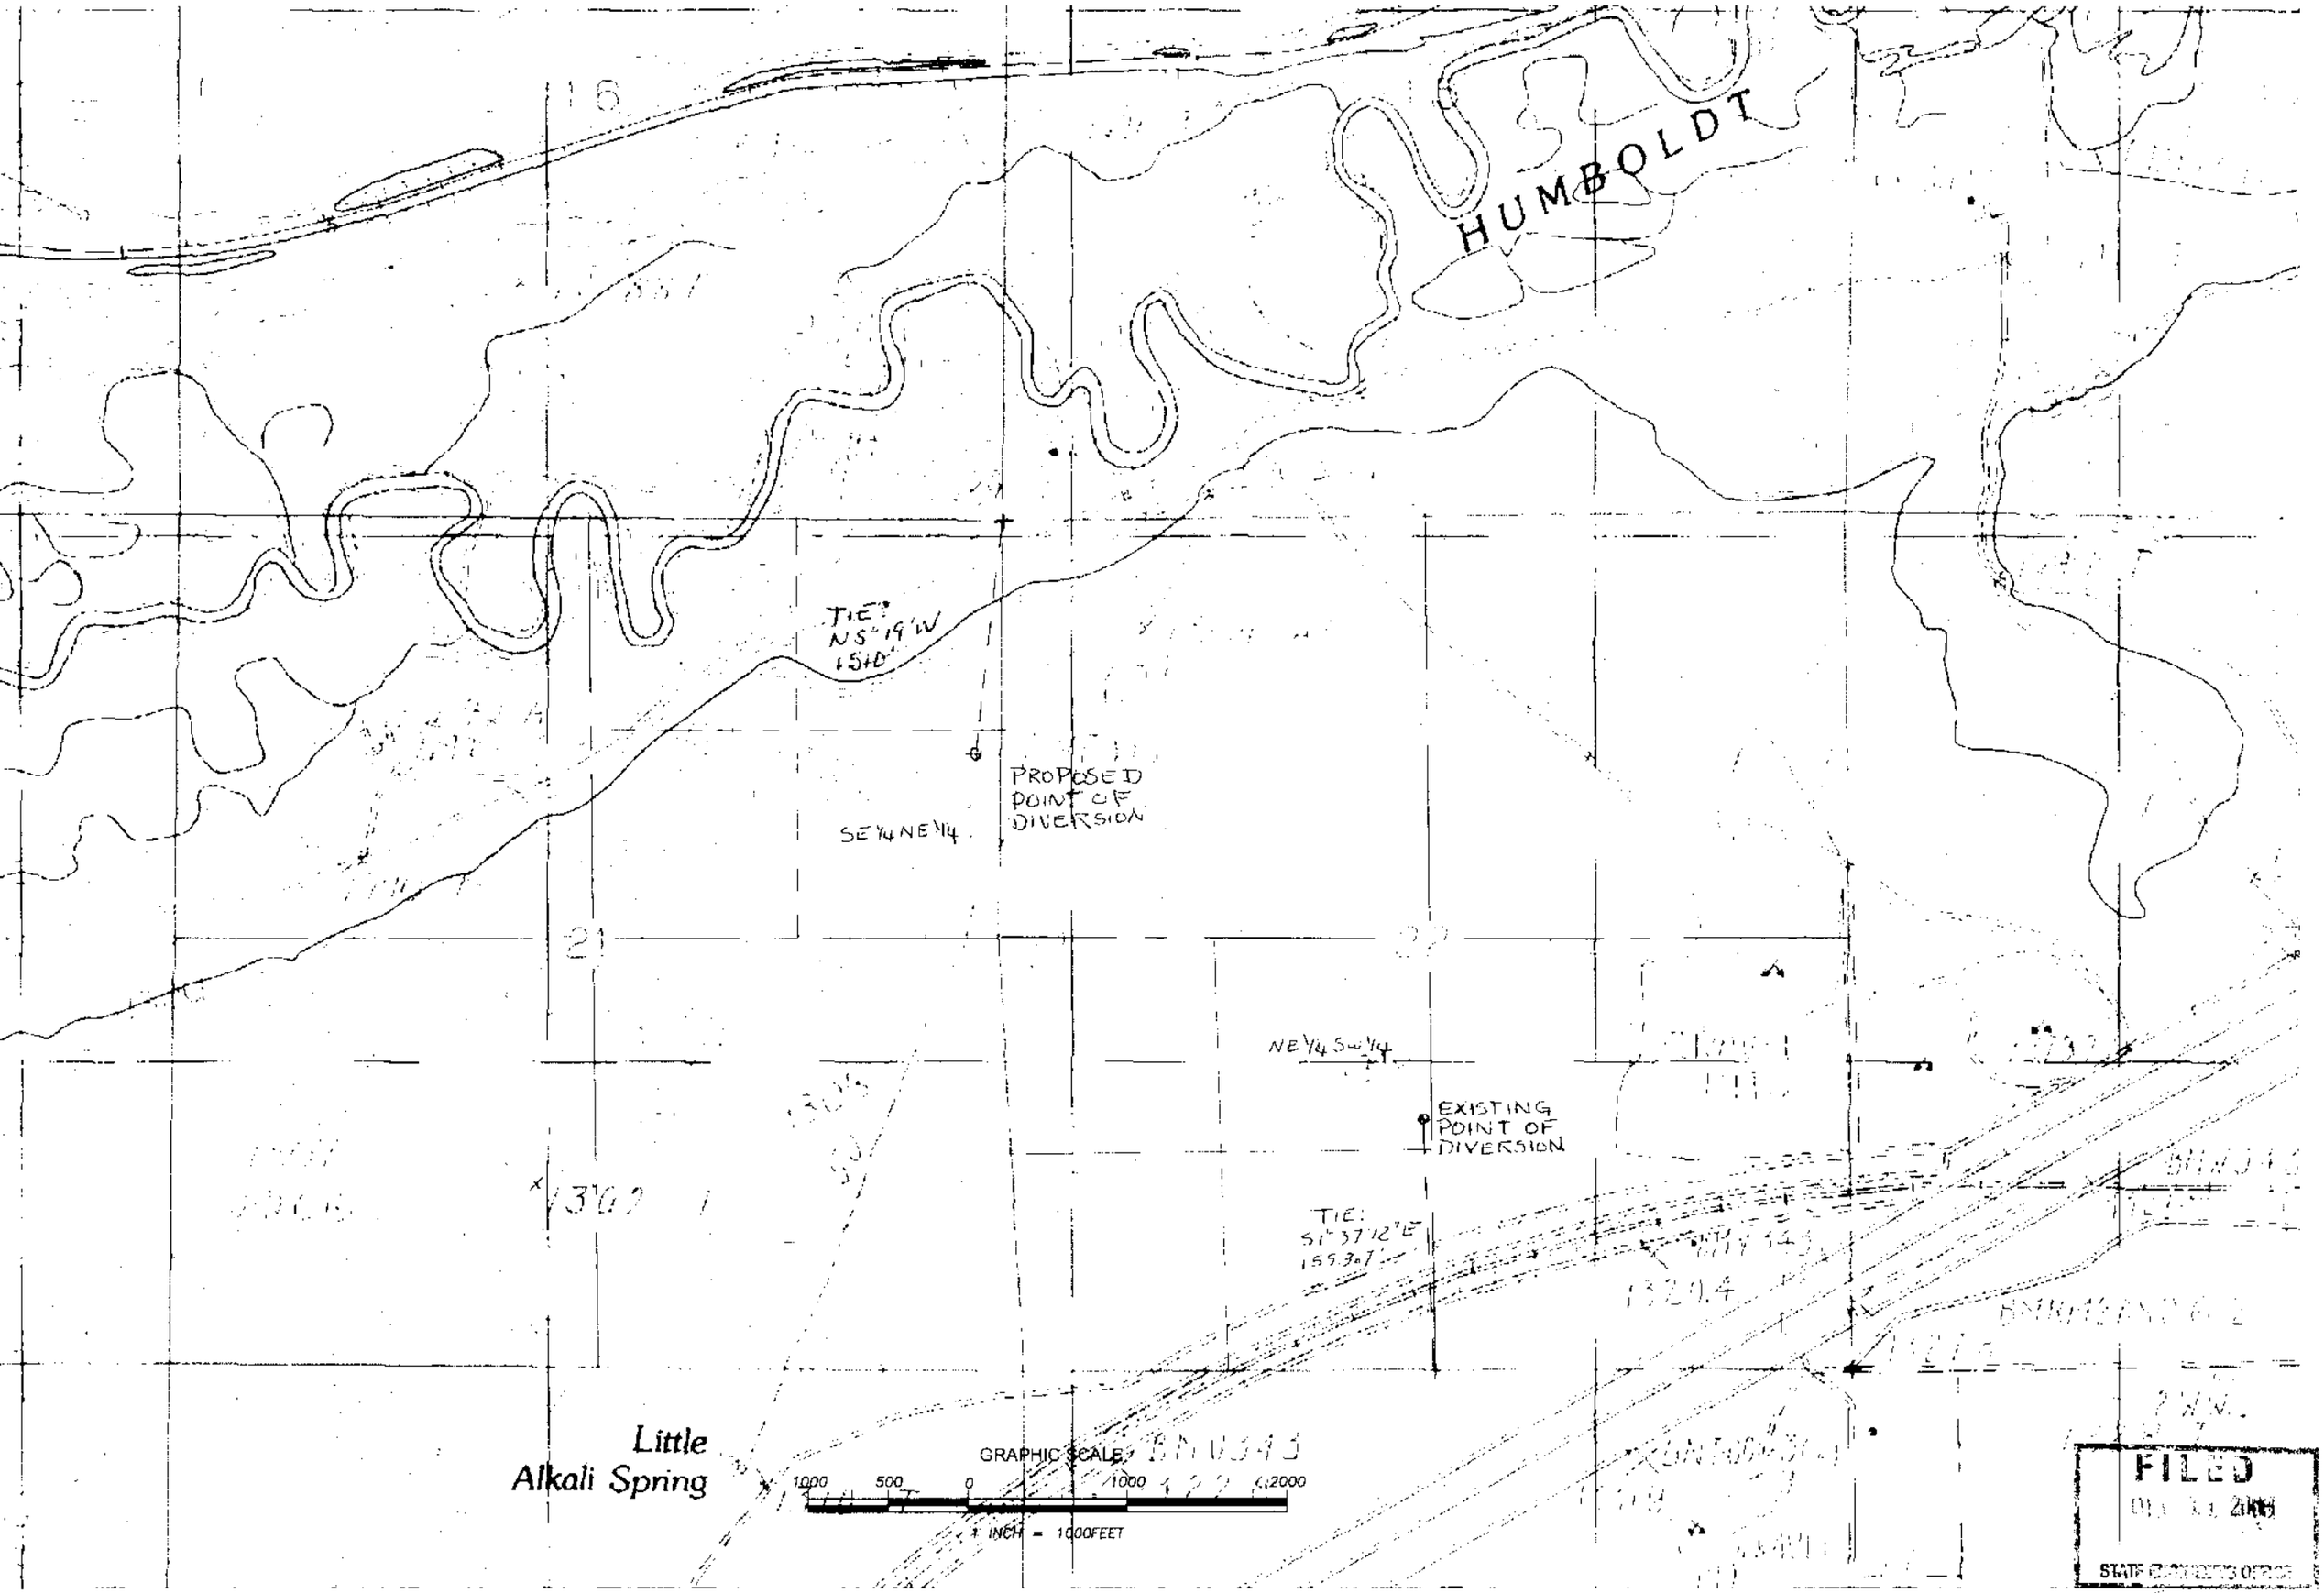

FILED
DEC 11 2006
STATE ENGINEER'S OFFICE

70660T