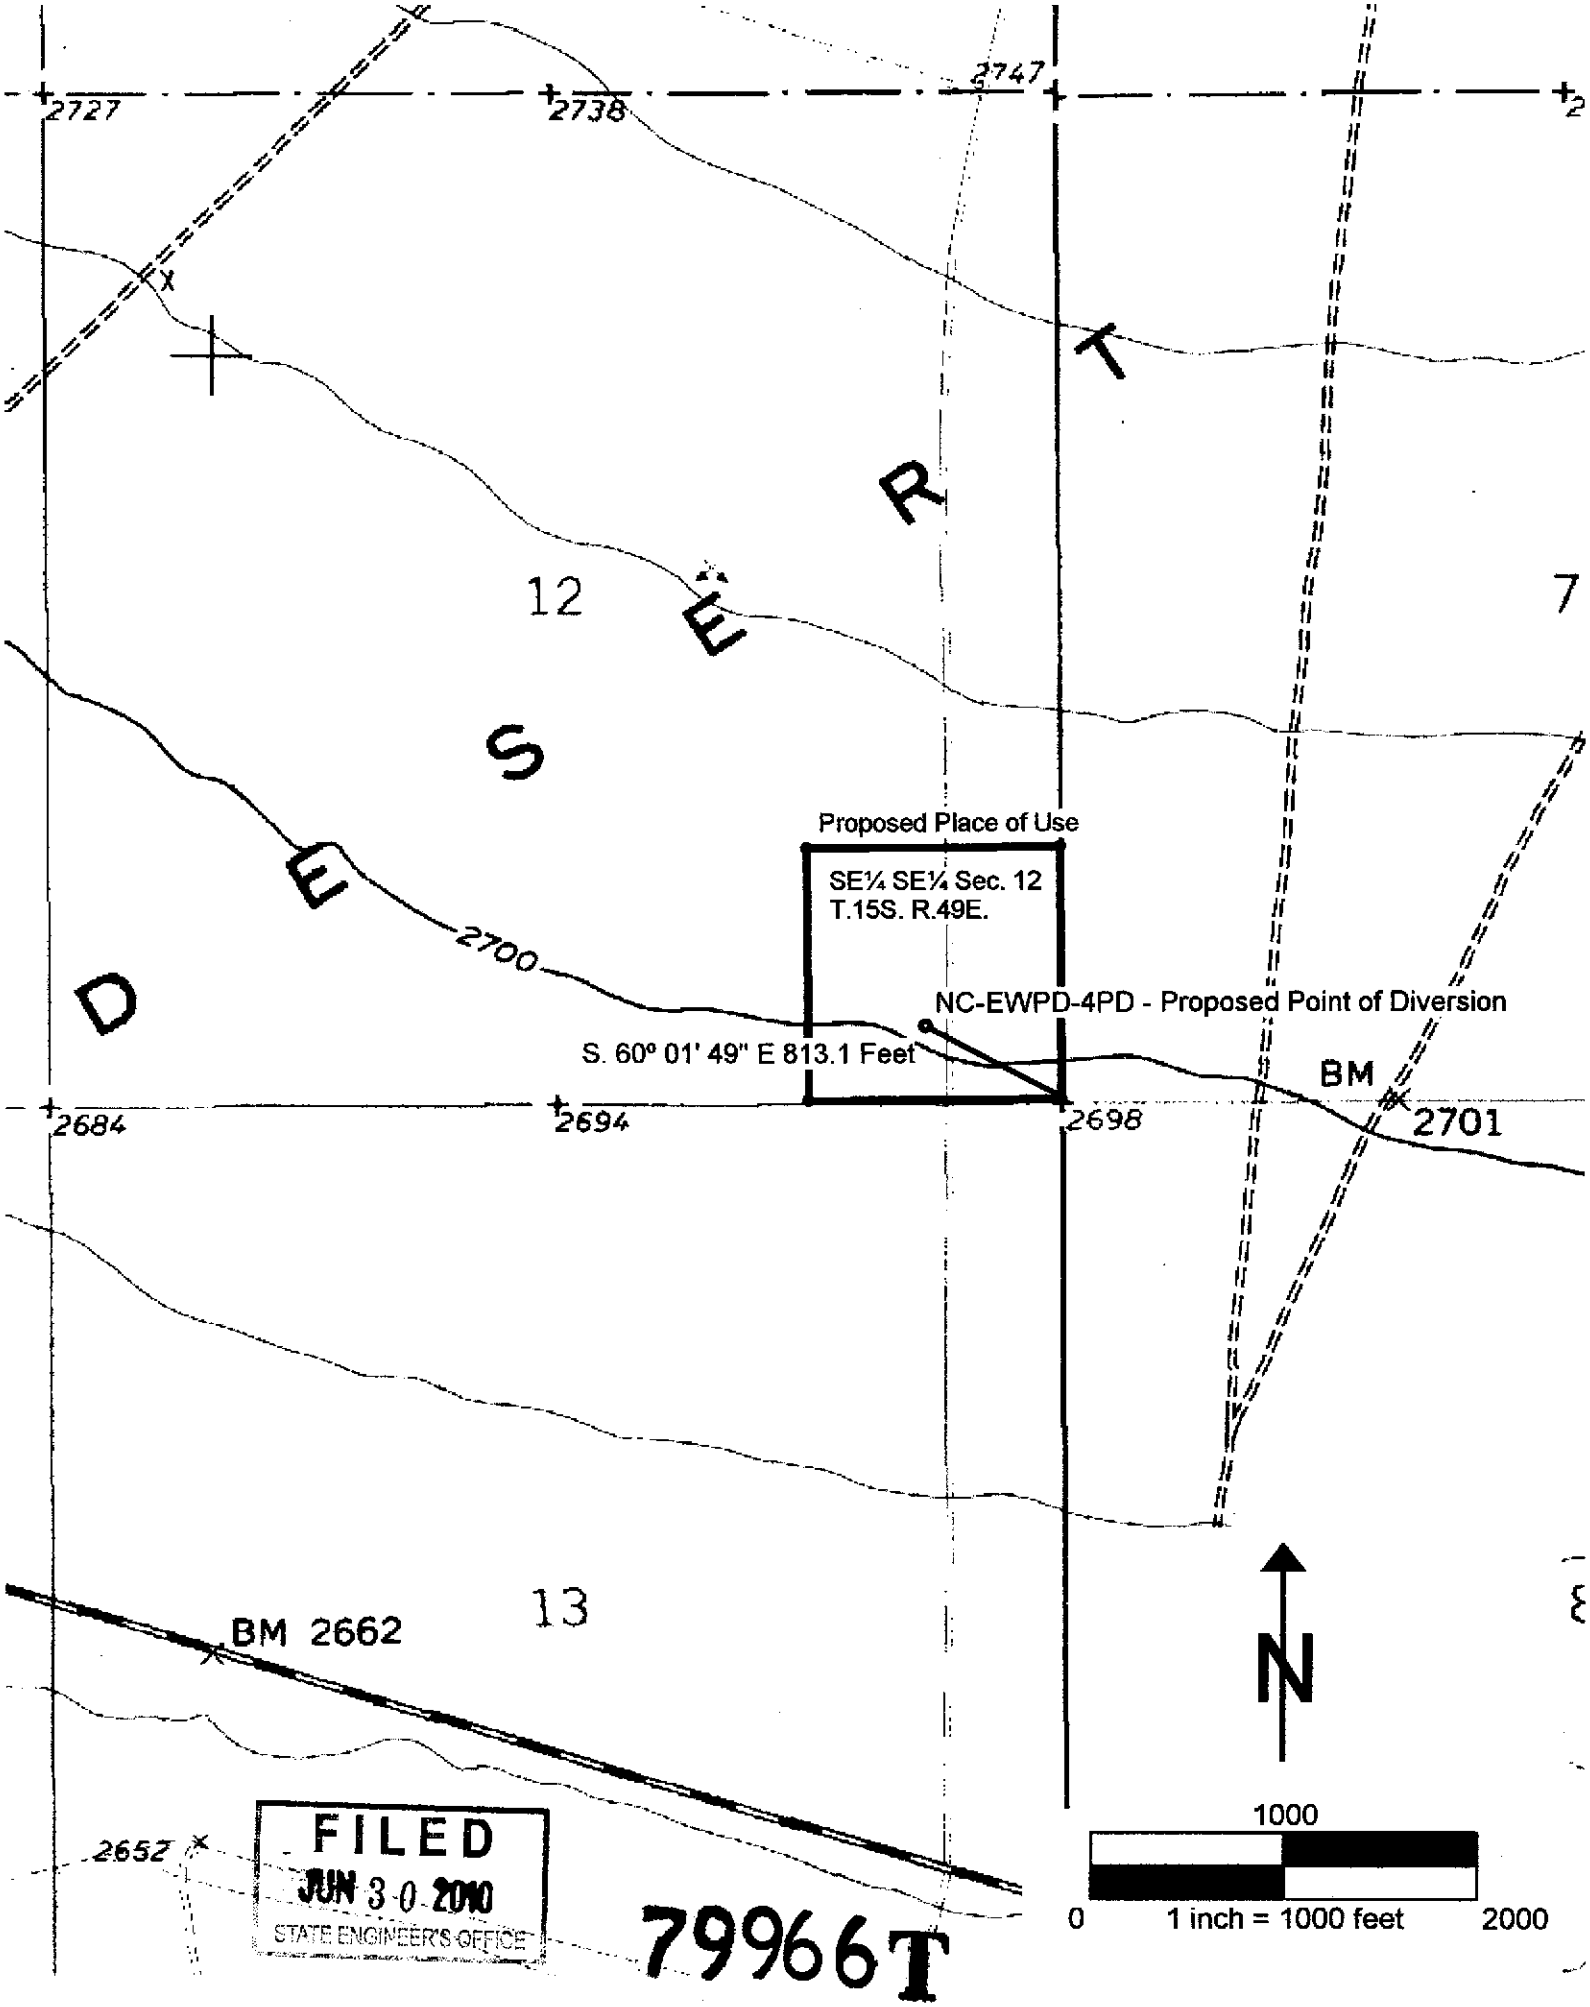
2727
2738
2747
12
7
13
Proposed Place of Use
SE¼ SE¼ Sec. 12
T.15S. R.49E.
NC-EWPD-4PD - Proposed Point of Diversion
S. 60° 01' 49" E 813.1 Feet
2700
BM
2701
2684
2694
2698
BM 2662
2652
N
1000
0
1 inch = 1000 feet
2000
FILED
JUN 30 2010
STATE ENGINEER'S OFFICE
79966T