84856 T

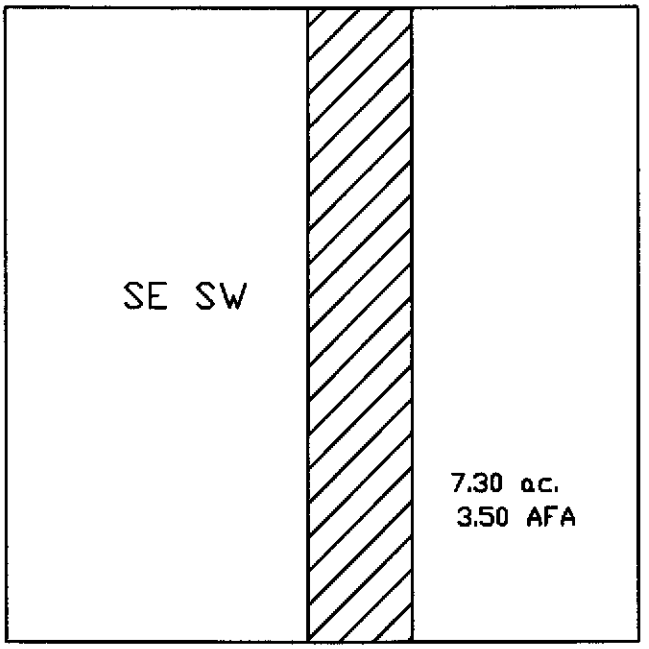

Section 36, T18N., R29E., M.D.B.&M.
T.C.I.D. Serial No. 329

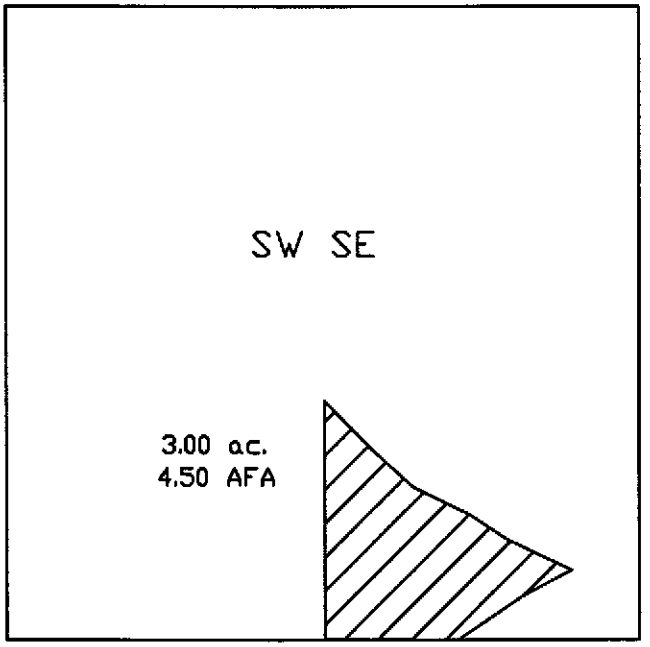

Sec. 7, T.19N., R.28E., M.D.B.&M.
T.C.I.D. Serial No. 460-1

SCALE 1'=400'

RECEIVED
2015 FEB 20 PM 1:59
STATE ENGINEERS OFFICE

S

FILED
FEB 20 2015
STATE ENGINEER'S OFFICE

85954 T

84856 T

Pg1

84856T

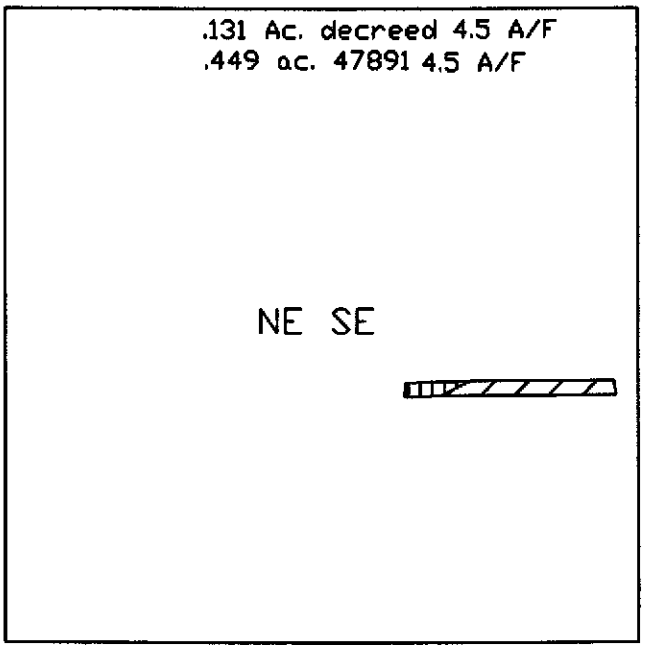

Sec. 17, T.19N., R.28E., M.D.B.&M.
T.C.I.D. Serial No. 499

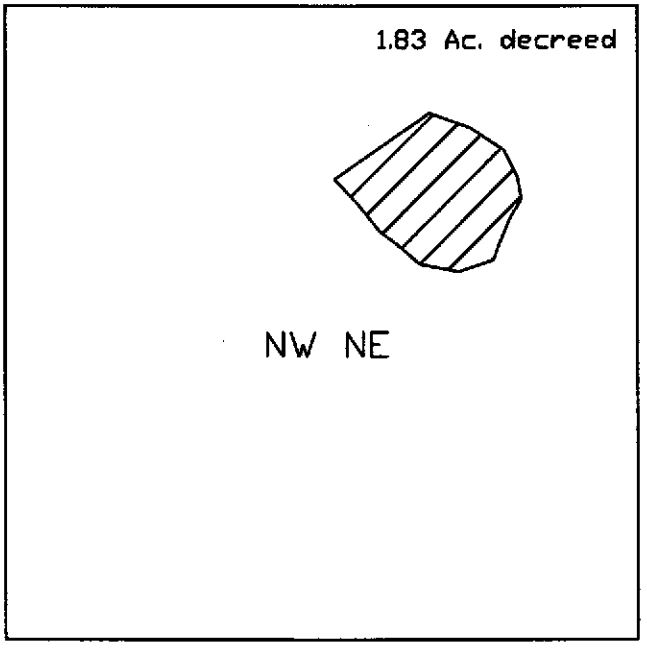

Sec. 32, T.19N., R.28E., M.D.B.&M.
T.C.I.D. Serial No. 586-1

RECEIVED
2015 FEB 20 PM 1:50
STATE ENGINEERS OFFICE

(S)

SCALE 1'=400'

85954T

FILED
FEB 20 2015
STATE ENGINEER'S OFFICE

84856T

Pg2

84856 T

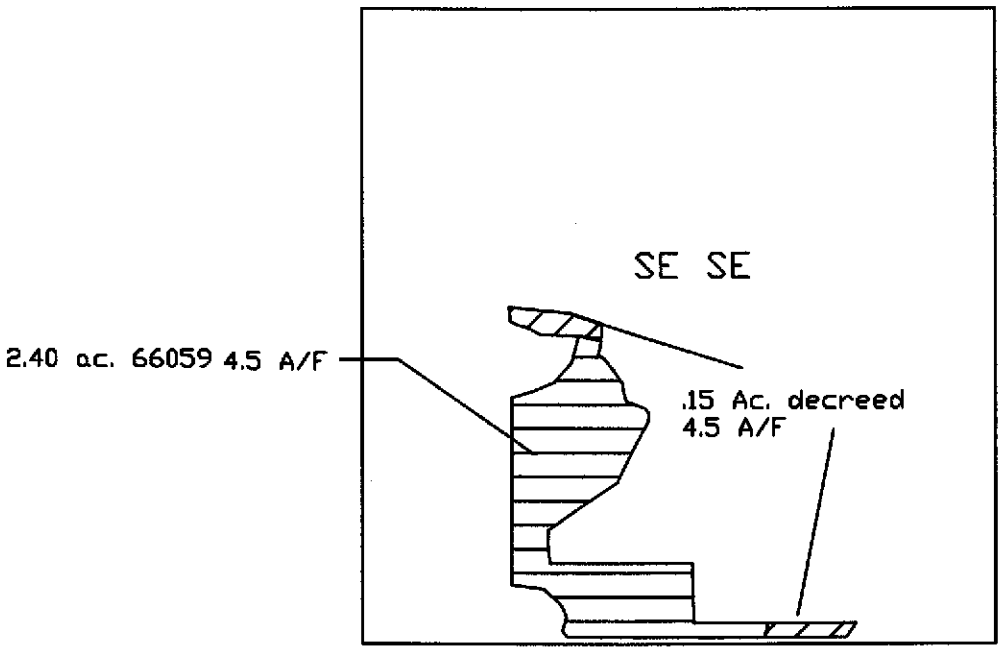

Sec. 8, T.18N., R.28E., M.D.B.&M.
T.C.I.D. Serial No. 102-1

EPOU 47891 Cert. 15596

EPOU 48459

EPOU 66059

EPOU decreed

TRUCKEE-CARSON IRRIGATION DISTRICT
TRUCKEE RIVER & CARSON RIVER
CHURCHILL COUNTY

SCALE 1'=400'

RECEIVED
2015 FEB 20 PM 1:55
STATE ENGINEER'S OFFICE

S

84856T

85954T

FILED
FEB 20 2015
STATE ENGINEER'S OFFICE

P93

84856 T

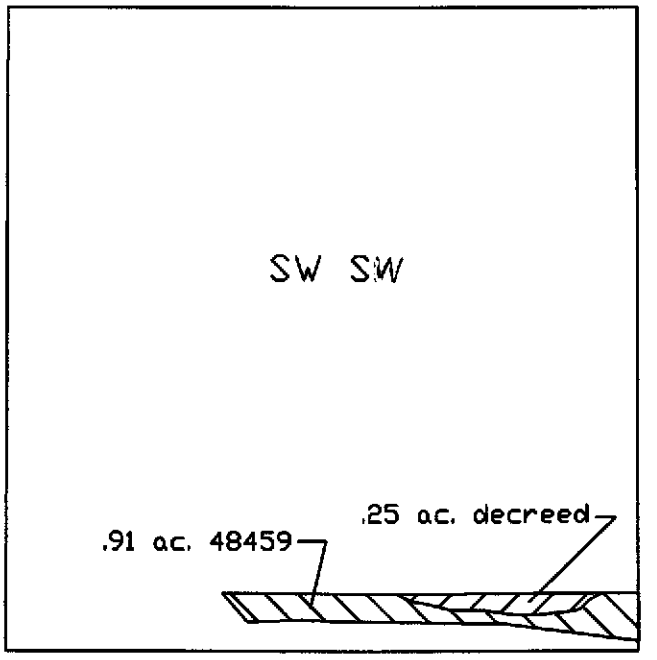

Sec. 29, T.18N., R.29E., M.D.B.&M.
T.C.I.D. Serial No. 310-A

Sec. 8, T.18N., R.28E., M.D.B.&M.
T.C.I.D. Serial No. 102-1

SCALE 1'=400'

85954T

RECEIVED
2015 FEB 20 PM 1:5
STATE ENGINEERS OFFI

S

84856 T

FILED
FEB 20 2015
STATE ENGINEER'S OFFICE

pg4

84856T

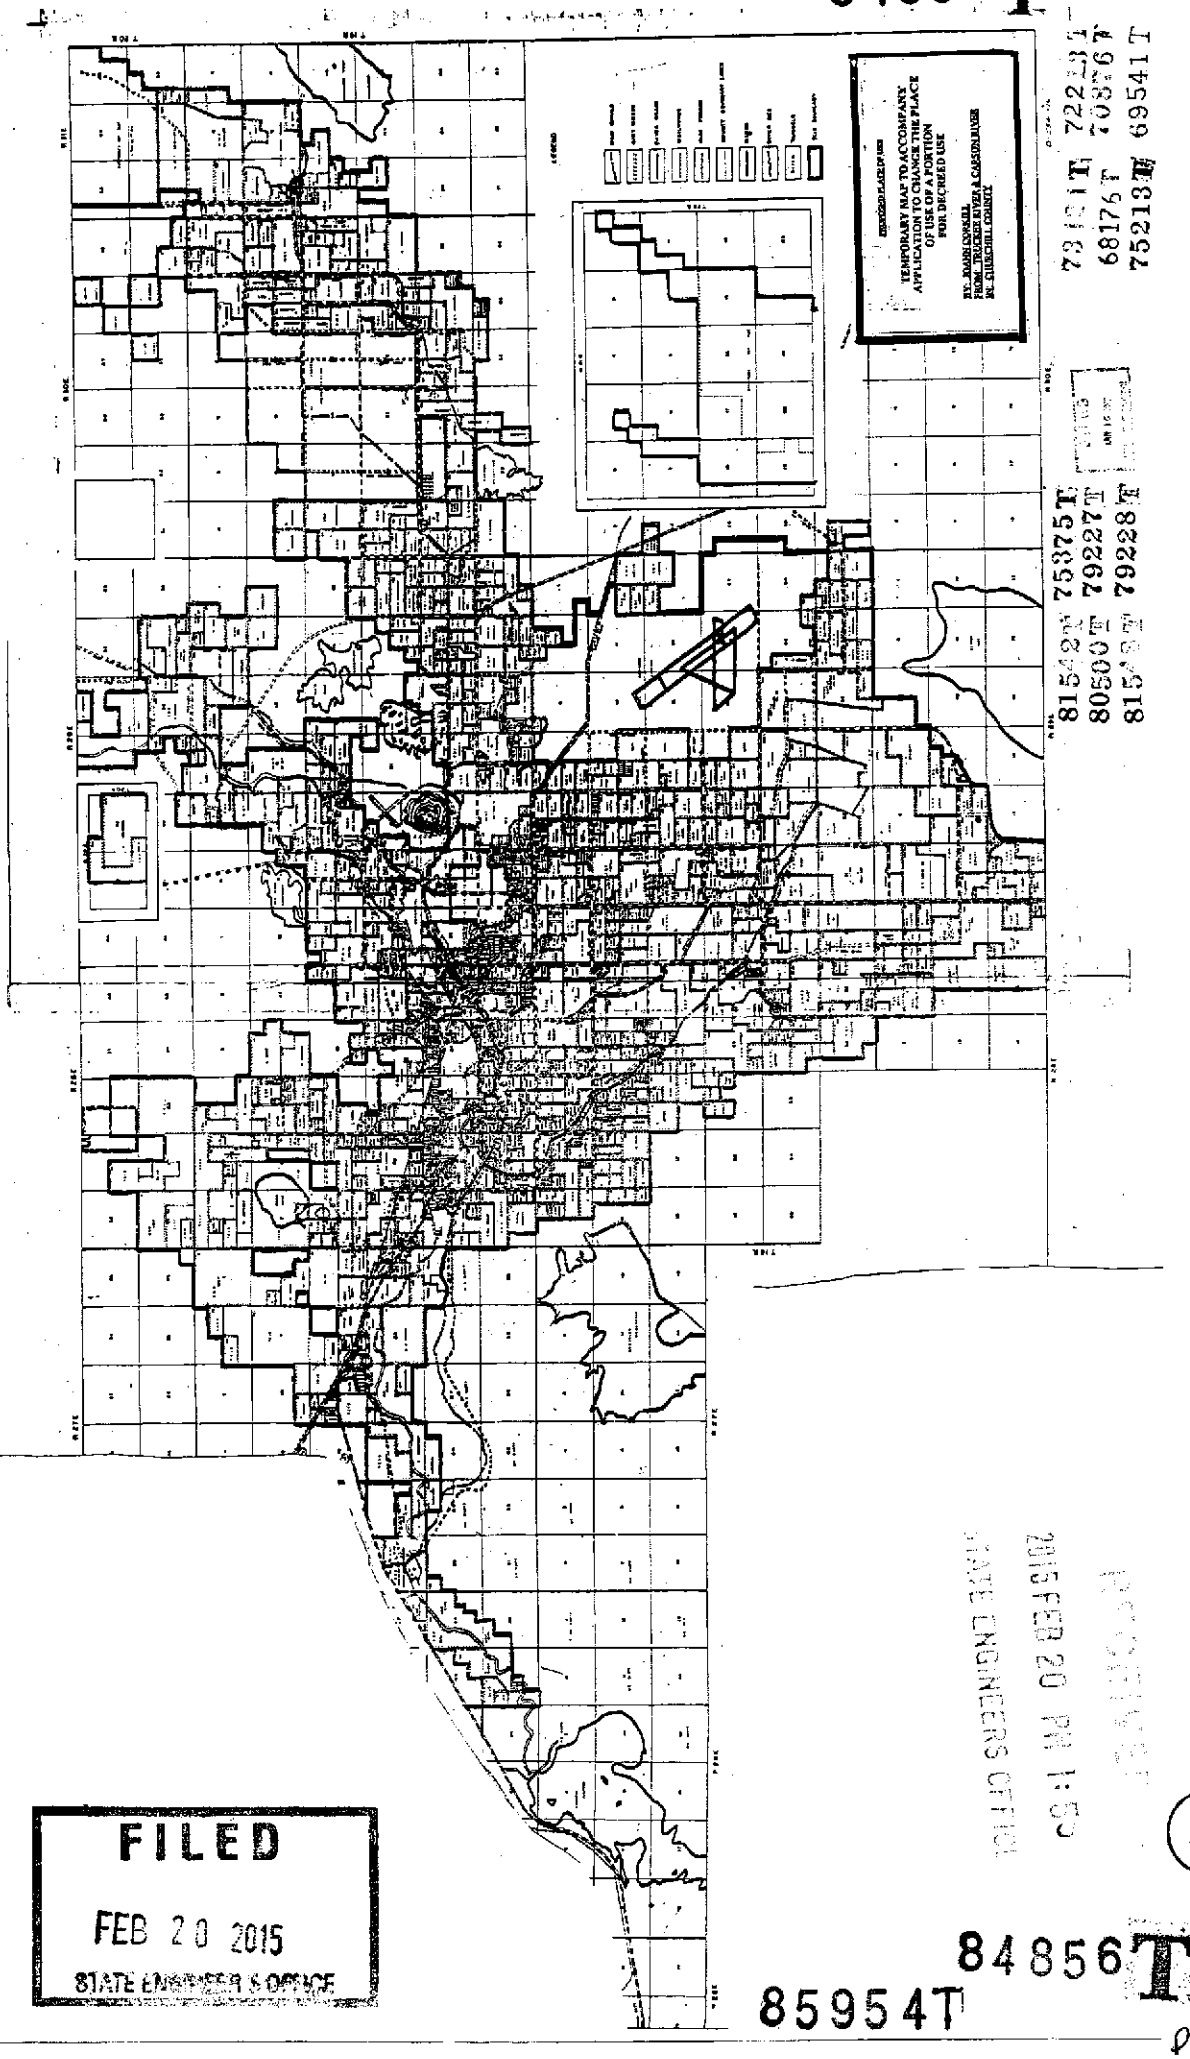

RECEIVED
2015 FEB 20 PM 1:55
STATE ENGINEERS OFFICE

FILED
FEB 20 2015
STATE ENGINEER'S OFFICE

S

84856T

85954T

P95