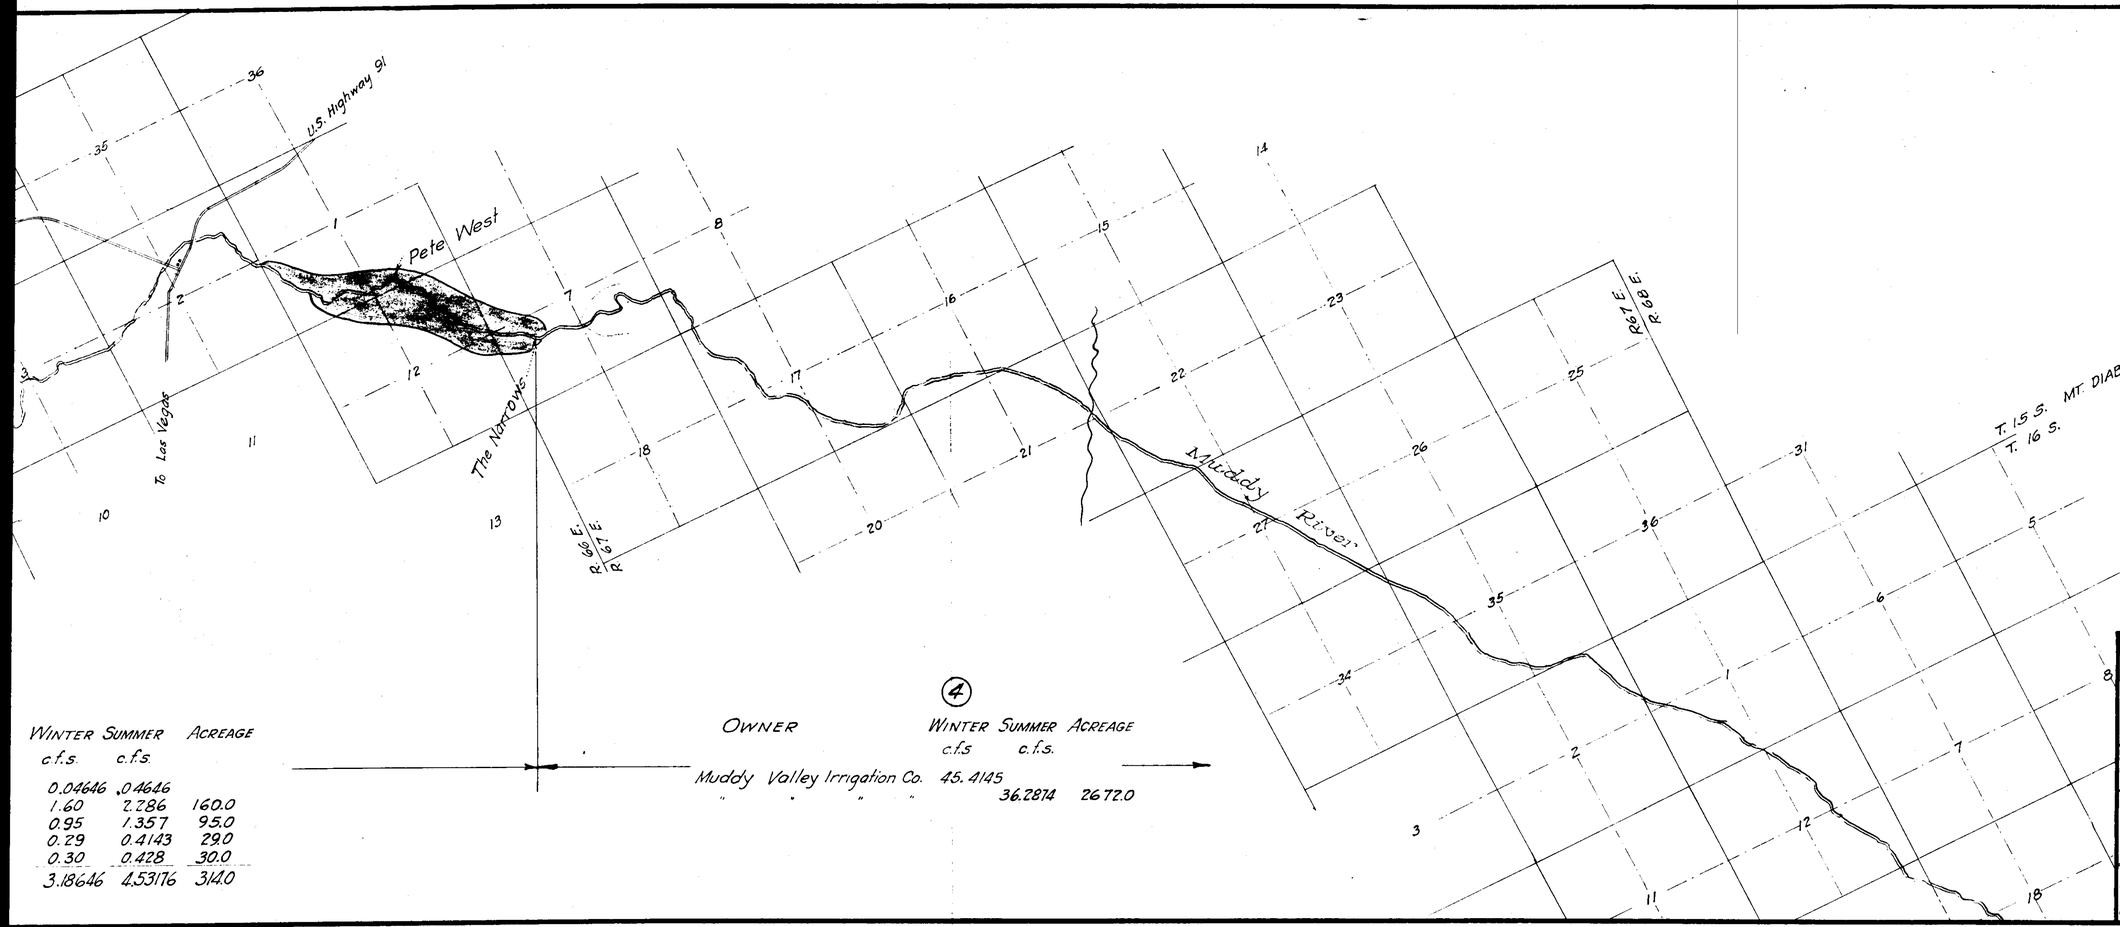

Winter c.f.s.	Summer c.f.s.	Acreage
0.04646	0.4646	
1.60	2.286	160.0
0.95	1.357	95.0
0.29	0.4143	29.0
0.30	0.428	30.0
3.18646	4.53176	314.0

④

Owner	Winter c.f.s	Summer c.f.s.	Acreage
Muddy Valley Irrigation Co.	45.4145		
" " " "		36.2874	2672.0

SUMMATION

	Winter	Summer	Acreage
1	2.6698 c.f.s.	3.4594 c.f.s.	242.086
2	0.911 "	1.3006 "	91.1
3	3.18646 "	4.53176 "	314.0
4	45.4145 "		
		36.2874 "	2672.0
Total	52.18176 "	45.57916 "	3,319.186

U.S. DEPARTMENT OF THE INTERIOR
OFFICE OF INDIAN AFFAIRS
IRRIGATION DIVISION
SAN FRANCISCO DISTRICT OFFICE
T.C. Guyn, Acting District Engineer

MOAPA RESERVATION
CLARK COUNTY-NEVADA

PLAN OF MUDDY RIVER
SHOWING DECREED WATER RIGHTS

Drawn R.M. Duncan
June 13, 1944.

Approved _____
District Engineer

MO 114