SECTION	SUBDIVISION	T.N.	R.E.	ACREAGE	DESCRIPTION OF CULTURE	DATE OF FIRST CULTURE
20	SE¼ of SE¼	33	57	1.45	ALFALFA	
21	SW¼ of SW¼			20.37	"	
	SE¼ of SW¼			10.40	"	
	"			1.50	ALFALFA 90% SAGE 10%	
	"			3.30	GRASS 50%	
28	NE¼ of NW¼			20.12	ALFALFA	
	NW¼ of NW¼			37.02	"	
	SW¼ of NW¼			0.09	"	
29	NE¼ of NE¼			21.15	"	
	SE¼ of NE¼			0.21	"	
	SW¼ of NE¼			0.33	POTATOES	
	NW¼ of NE¼			1.40	"	
	"			7.18	ALFALFA	
	NE¼ of NW¼			0.18	"	
	SE¼ of NW¼			0.30	POTATOES	
	"					
	TOTAL			125.00		

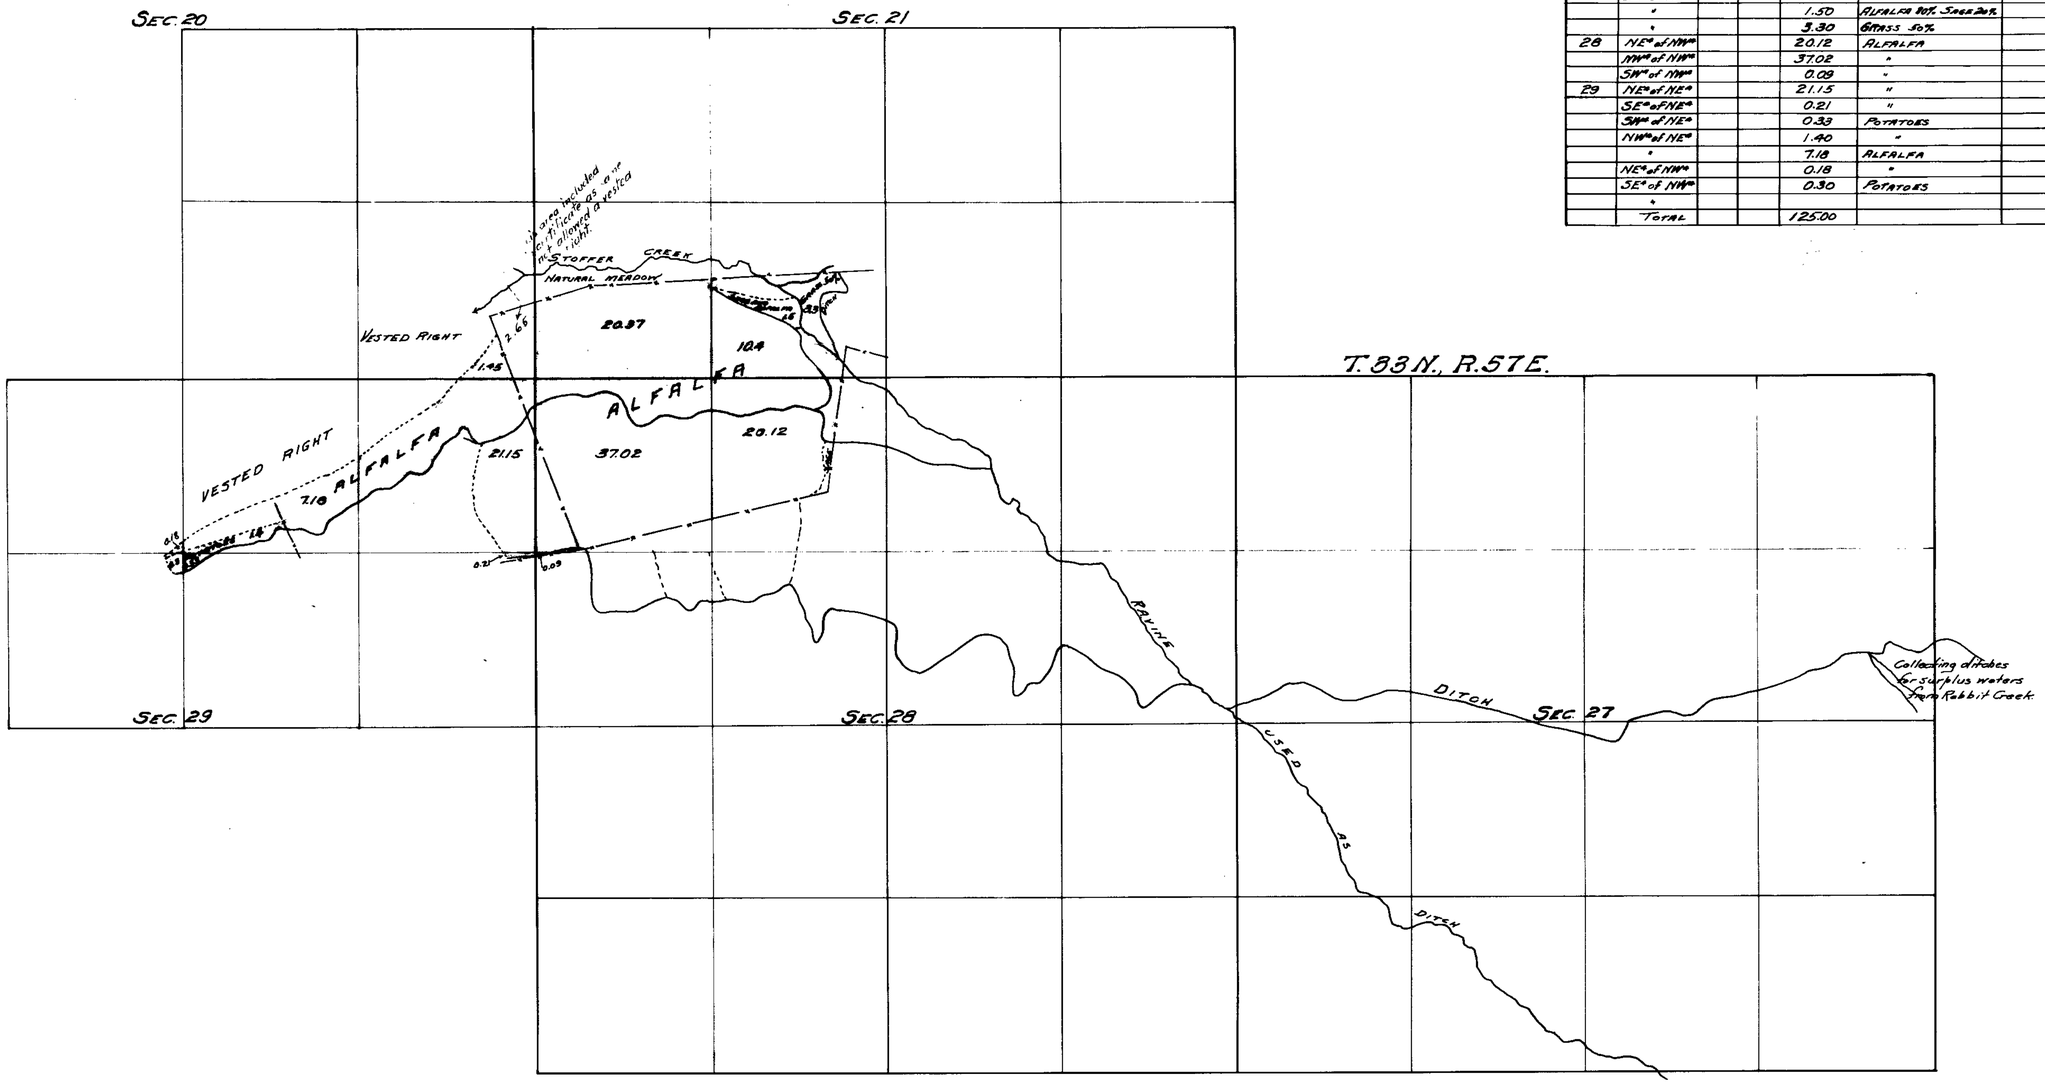

W. H. Settelmeyer
C. Larrondo & Co
25th
of August, 1923
C. Larrondo
C. Larrondo & Co
State Water rights Surveyor
24 FEB 25
Feb. 24, 1925

CULTURAL MAP
PERMIT NO. 2145
C. LARRONDO & CO.

WATER SOURCE: RABBIT CREEK
WATER SYSTEM: HUMBOLDT RIVER
SCALE 1 INCH = 600 FEET

1116, Bk. 5 April 3, 1925 for 1.2765 c.f.s.

2145