SECTION	SUBDIVISION	T. N.	R.E.	ACREAGE	DESCRIPTION or CULTURE	
10	NE¼ of NE¼	46	62	2.65	Sage + Grass	
"	" " "	"	"	0.15	Meadow	
"	SE¼ + NE¼	"	"	6.91	"	
"	" " "	"	"	5.78	Sage + Grass	
"	" " "	"	"	4.03	Plowed Ground	
"	NE¼ + SE¼	"	"	1.35	" "	
"	NW¼ + SW¼	"	"	1.37	" "	
"	" " "	"	"	1.13	" "	
"	" " "	"	"	2.65	Meadow	
"	SW¼ + NW¼	"	"	5.33	"	
"	" " "	"	"	3.88	Plowed Ground	
"	" " "	"	"	1.23	Sage + Grass	
	Total			36.66		

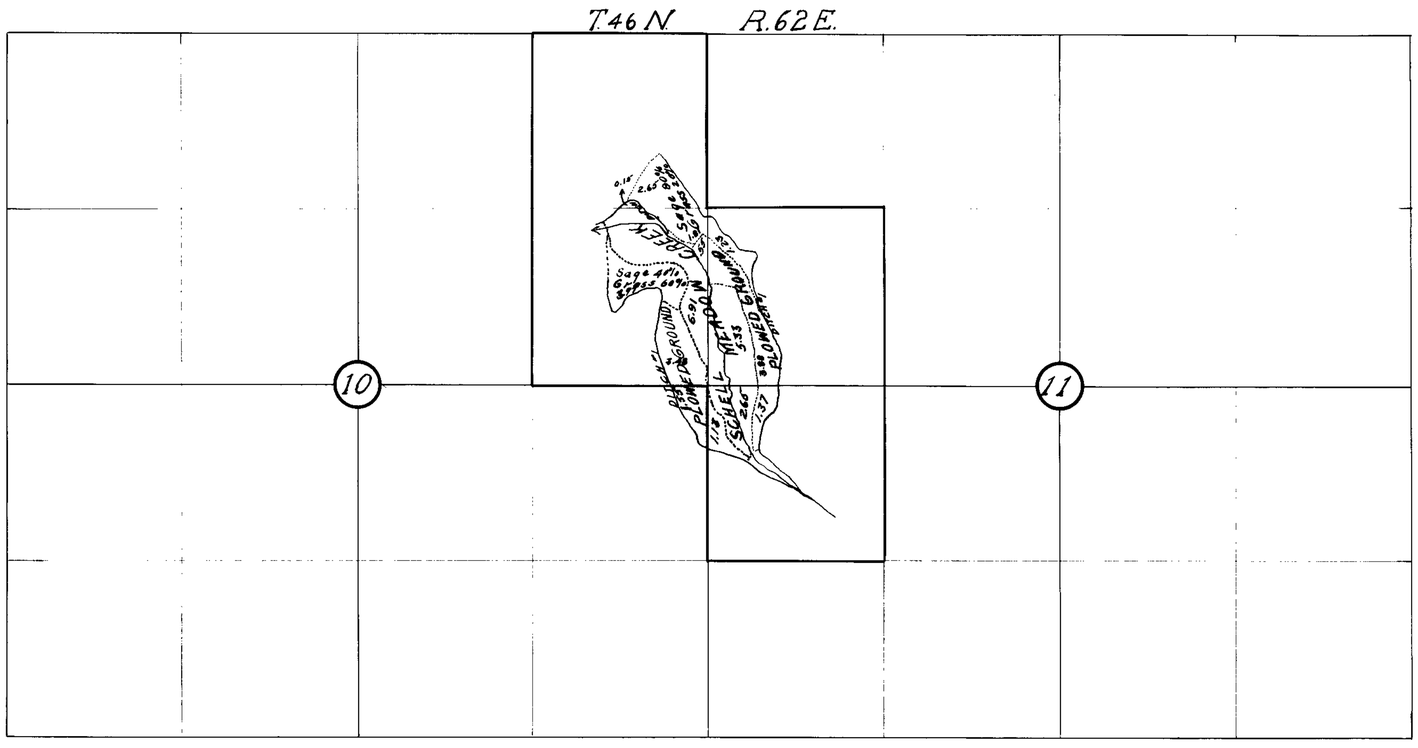

W.H. Settelmeyer

Helsley Estate

Sept 23 21st

W.F. Helsley

Helsley Estate

W.H. Settelmeyer
State Water Right Surveyor.

31st Oct. 23.

FILED

CULTURAL MAP
OF LANDS OF
HELSLEY ESTATE
WATER SOURCE: SCHELL CREEK
WATER SYSTEM: SALMON RIVER
ONIEL, ELKO COUNTY NEVADA
SURVEY BY W.H. SETTELMEYER
Scale 1"=600'

PERMIT No. 2709

2709