Section	Subdivision	T N	RE	Acreage	Kind of Culture
22	SE¼ of SW¼	31	56	0.67	Alfalfa
"	" " "	"	"	0.75	Plowed Ground
"	" " "	"	"	0.56	Grass + Sage
"	SW¼ of SW¼	"	"	0.30	" " "
27	NW¼ of NE¼	"	"	0.95	Alfalfa
"	NE¼ of NW¼	"	"	8.81	"
"	" " "	"	"	19.78	Plowed Ground
"	" " "	"	"	11.41	Grass + Sage
"	NW¼ of NW¼	"	"	17.61	" " "
"	SW¼ of NW¼	"	"	12.95	" " "
"	SE¼ of NW¼	"	"	36.50	" " "
"	SW¼ of NE¼	"	"	0.80	" " "
	Total			111.09	

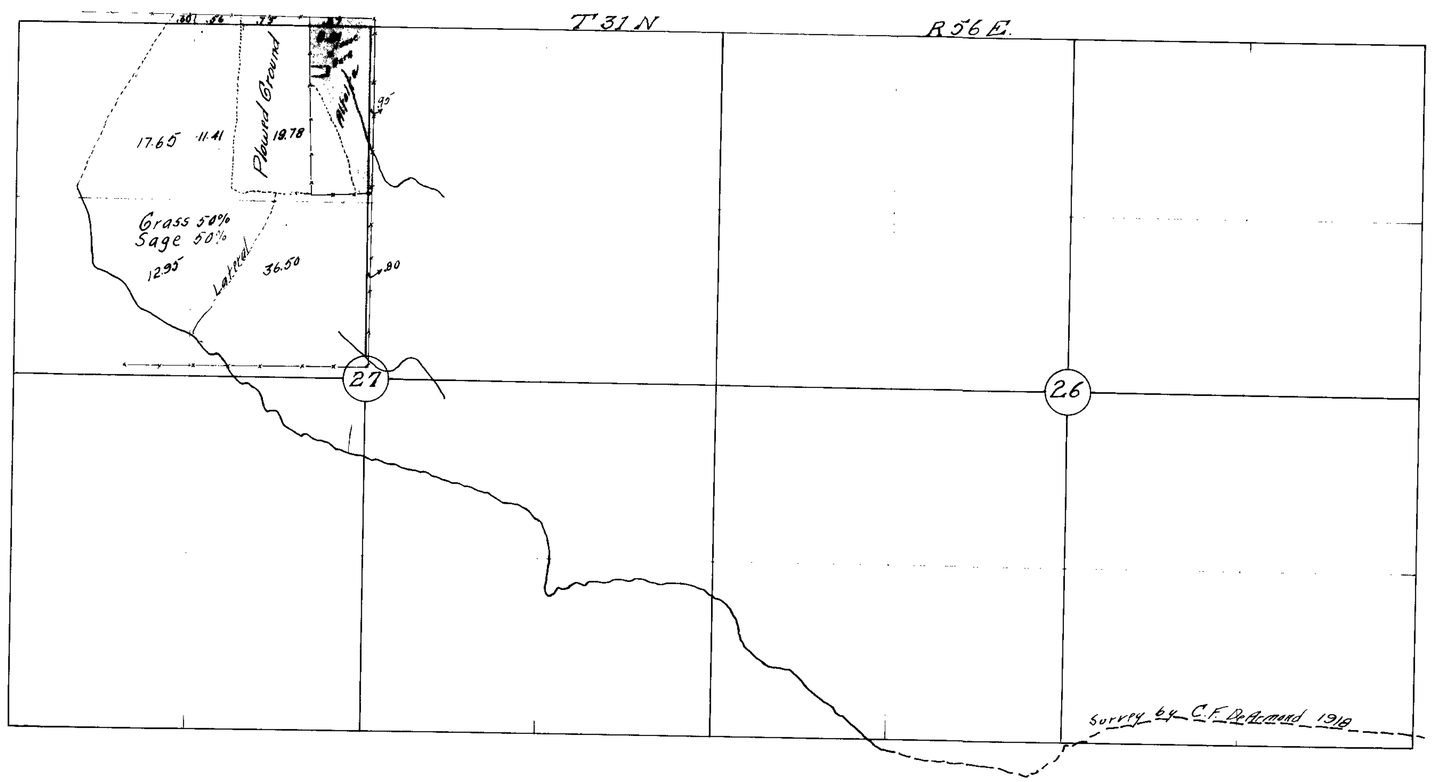

W.H. Settelmeyer

J. J. Hylton

Nov. 22 27th

J. J. Hylton

J. J. Hylton

State Water Right Surveyor

19 Dec 23

Delphine M. Jameson

My Commission expires June 15, 1933

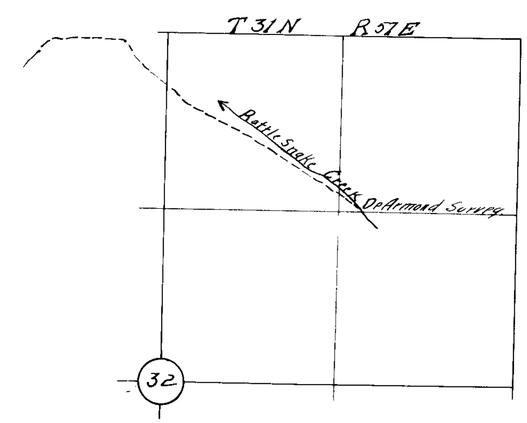

Dec. 28, 1922

CULTURAL MAP

OF LANDS OF

J.J. HYLTON

WATER SOURCE:- RATTLESNAKE CR'K.

WATER SYSTEM: HUMBOLDT RIVER

JIGGS, ELKO CO., NEVADA.,

Survey by W.H. Settelmeyer.

Scale 1" = 600'

Permit 3543

3543