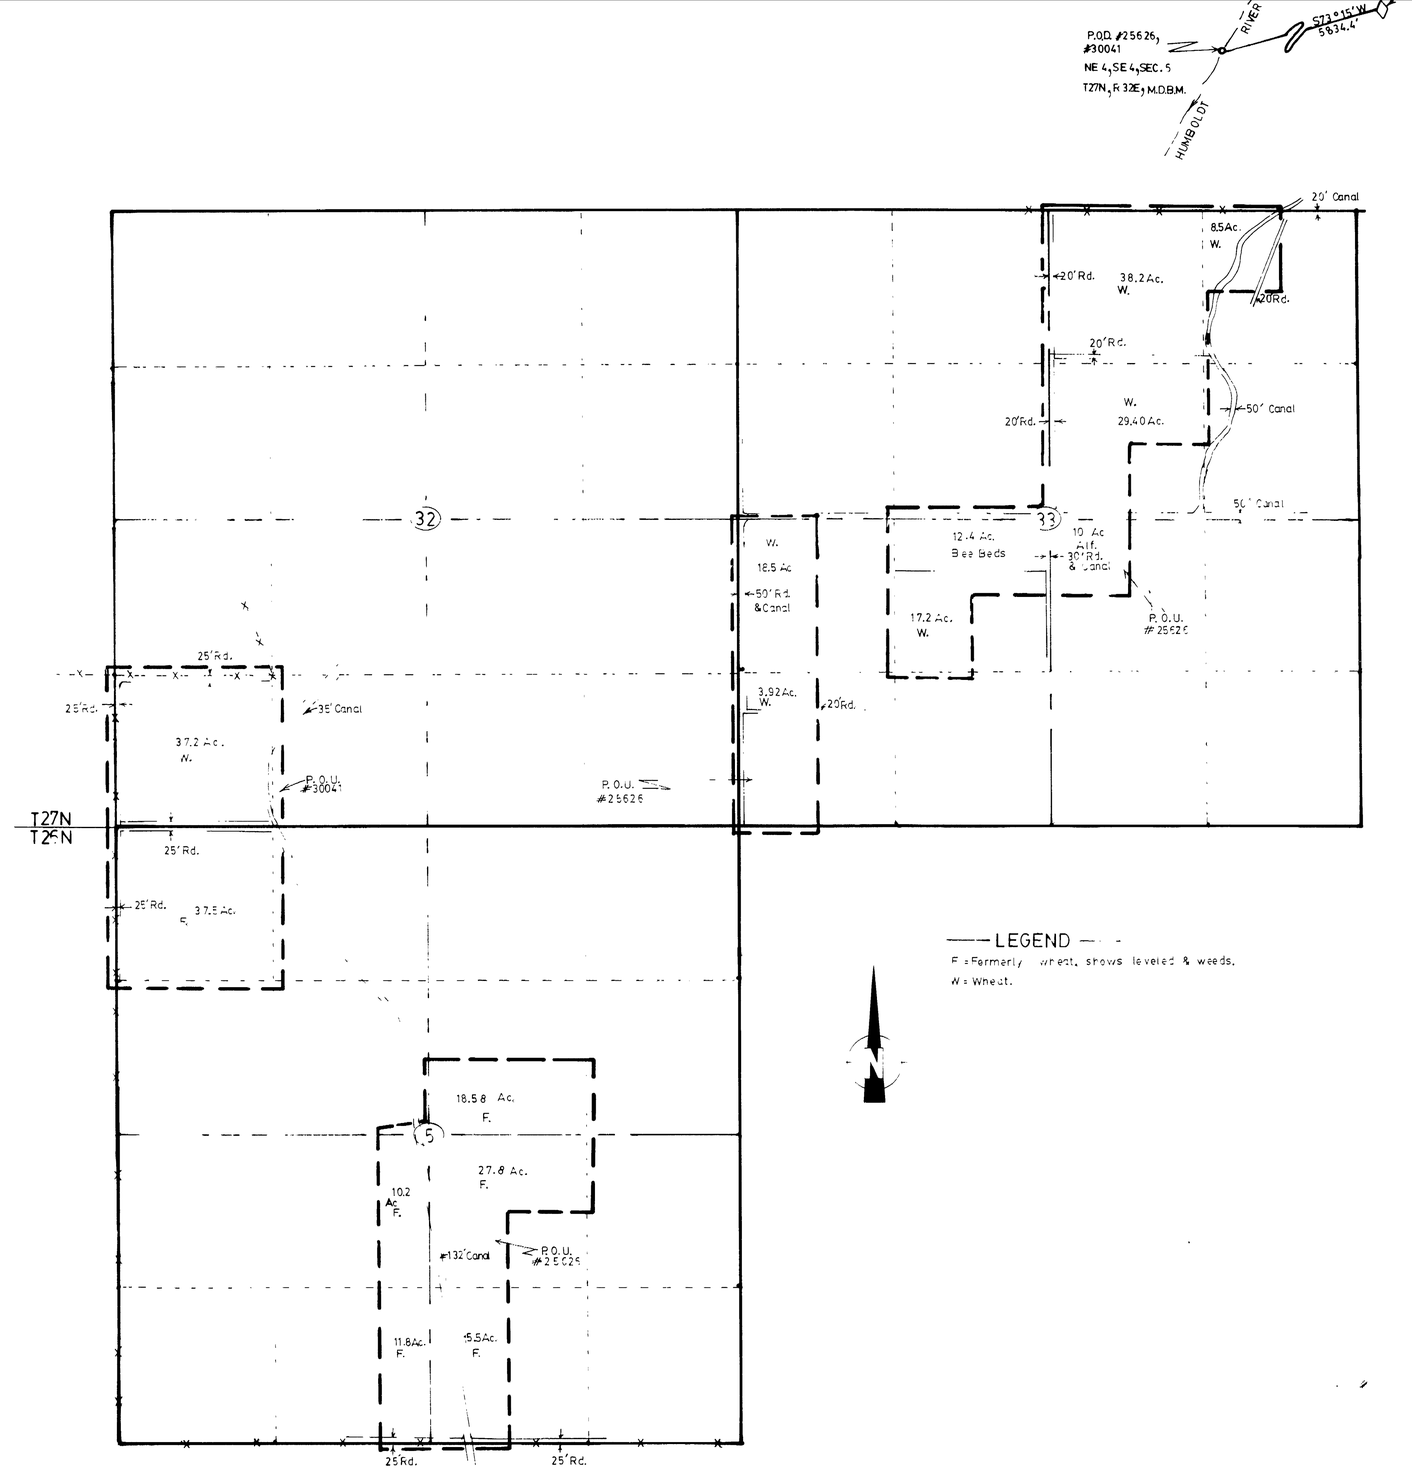

CULTURAL MAP TABULATION

	SECTION	SUBDIVISION	TWN	RGE	CULTIVATED ACREAGE	DESCRIPTION OF CULTURE	DATE OF FIRST CULTURE
#25626	33	NW4 NE4	27N	31E	38.2	W	
	"	NE4 NE4	"	"	8.5	W	
	"	SW4 NE4	"	"	29.40	W	
	"	NW4 SW4	"	"	18.5	W	
	"	NE4 SW4	"	"	29.6	BEE BEDS, W	
	"	SW4 SW4	"	"	3.92	W	
	"	NW4 SE4	"	"	10.	ALF.	
#30041	32	SW4 SW4	"	"	37.2	W.	
	5	NW4 NW4	26N	31E	37.5	F.	
	"	SW4 NE4	"	"	18.58	F.	
#25626	"	NE4 SW4	"	"	10.2	F.	
	"	SE4 SW4	"	"	11.8	F.	
	"	NW4 SE4	"	"	27.8	F.	
	"	SW4 SE4	"	"	15.5	F.	

S.S.

1

DECEMBER 7

HUMBOLDT RIVER PERSHING

BRINKERHOFF RANCH INC. IRRIGATION

25626, 30041

25626, 30041

C. H. Ketcham

January 8

Barbara L. Ketcham

—— LEGEND ——

F = Formerly wheat, shows leveled & weeds.

W = Wheat.

0' 100' 200' 300' 400' 500' 600' 1200' 2500'

SCALE - 1" = 600'

MAP
TO ACCOMPANY APPLICATION
TO SUPPORT PROOF of BENEFICIAL USE
NO. 25626, 30041.

By: BRINKERHOFF RANCH INC.

From: HUMBOLDT RIVER

1-4-78 SCALE - 1" = 600'

Ketcham Land Surveyors

REGISTERED LAND SURVEYORS
WINNEMUCCA, NEVADA

T26N, T27N, R31E, M.D.B.M.

25626 30041