No. 3.

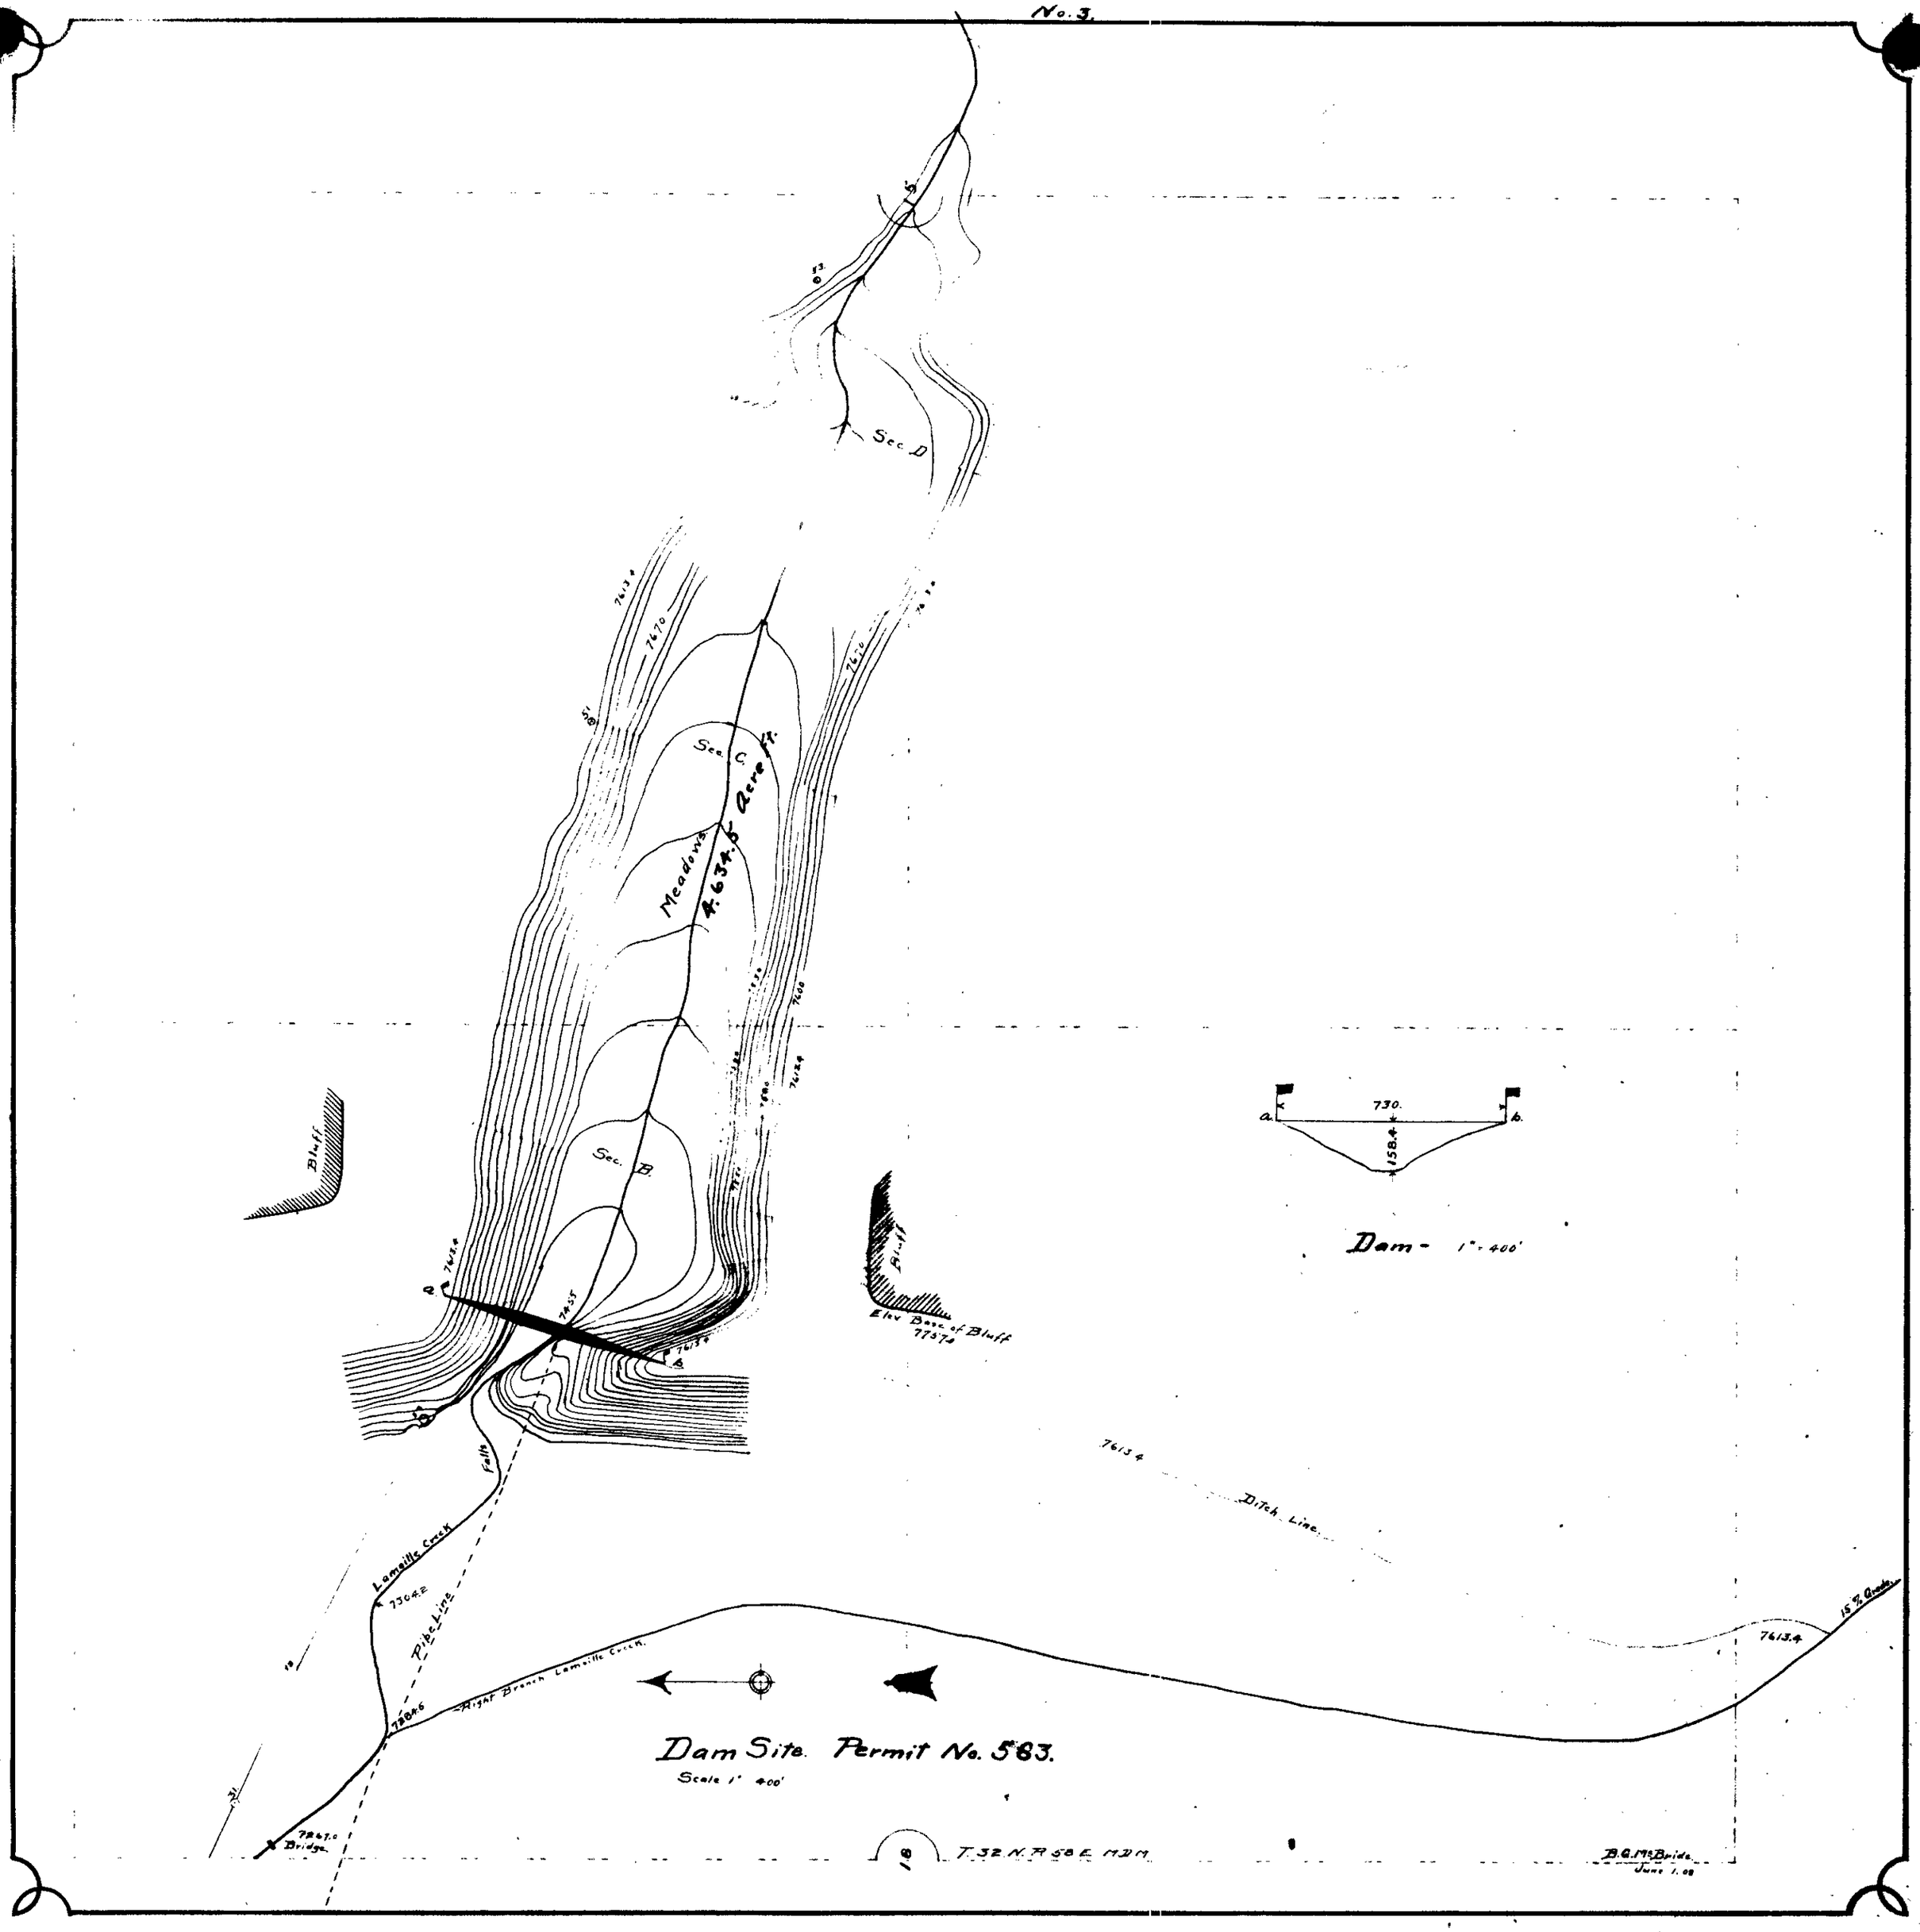

Sec. D
Sec. C.
Meadows
4.634.5 Acre ft.
Sec. B.
Bluff
Bluff
Elev Base of Bluff
7757.0
730.
158.4
a.
b.
Dam - 1" = 400'
7613.4
Ditch Line
Lamoille Creek
7304.2
Pipe Line
Falls
Right Branch Lamoille Creek
7284.6
7267.0
Bridge
15% Grade
7613.4
Dam Site. Permit No. 583.
Scale 1" 400'
T. 32 N. R. 58 E. M.D.M.
B.G. McBride
June 1. 08