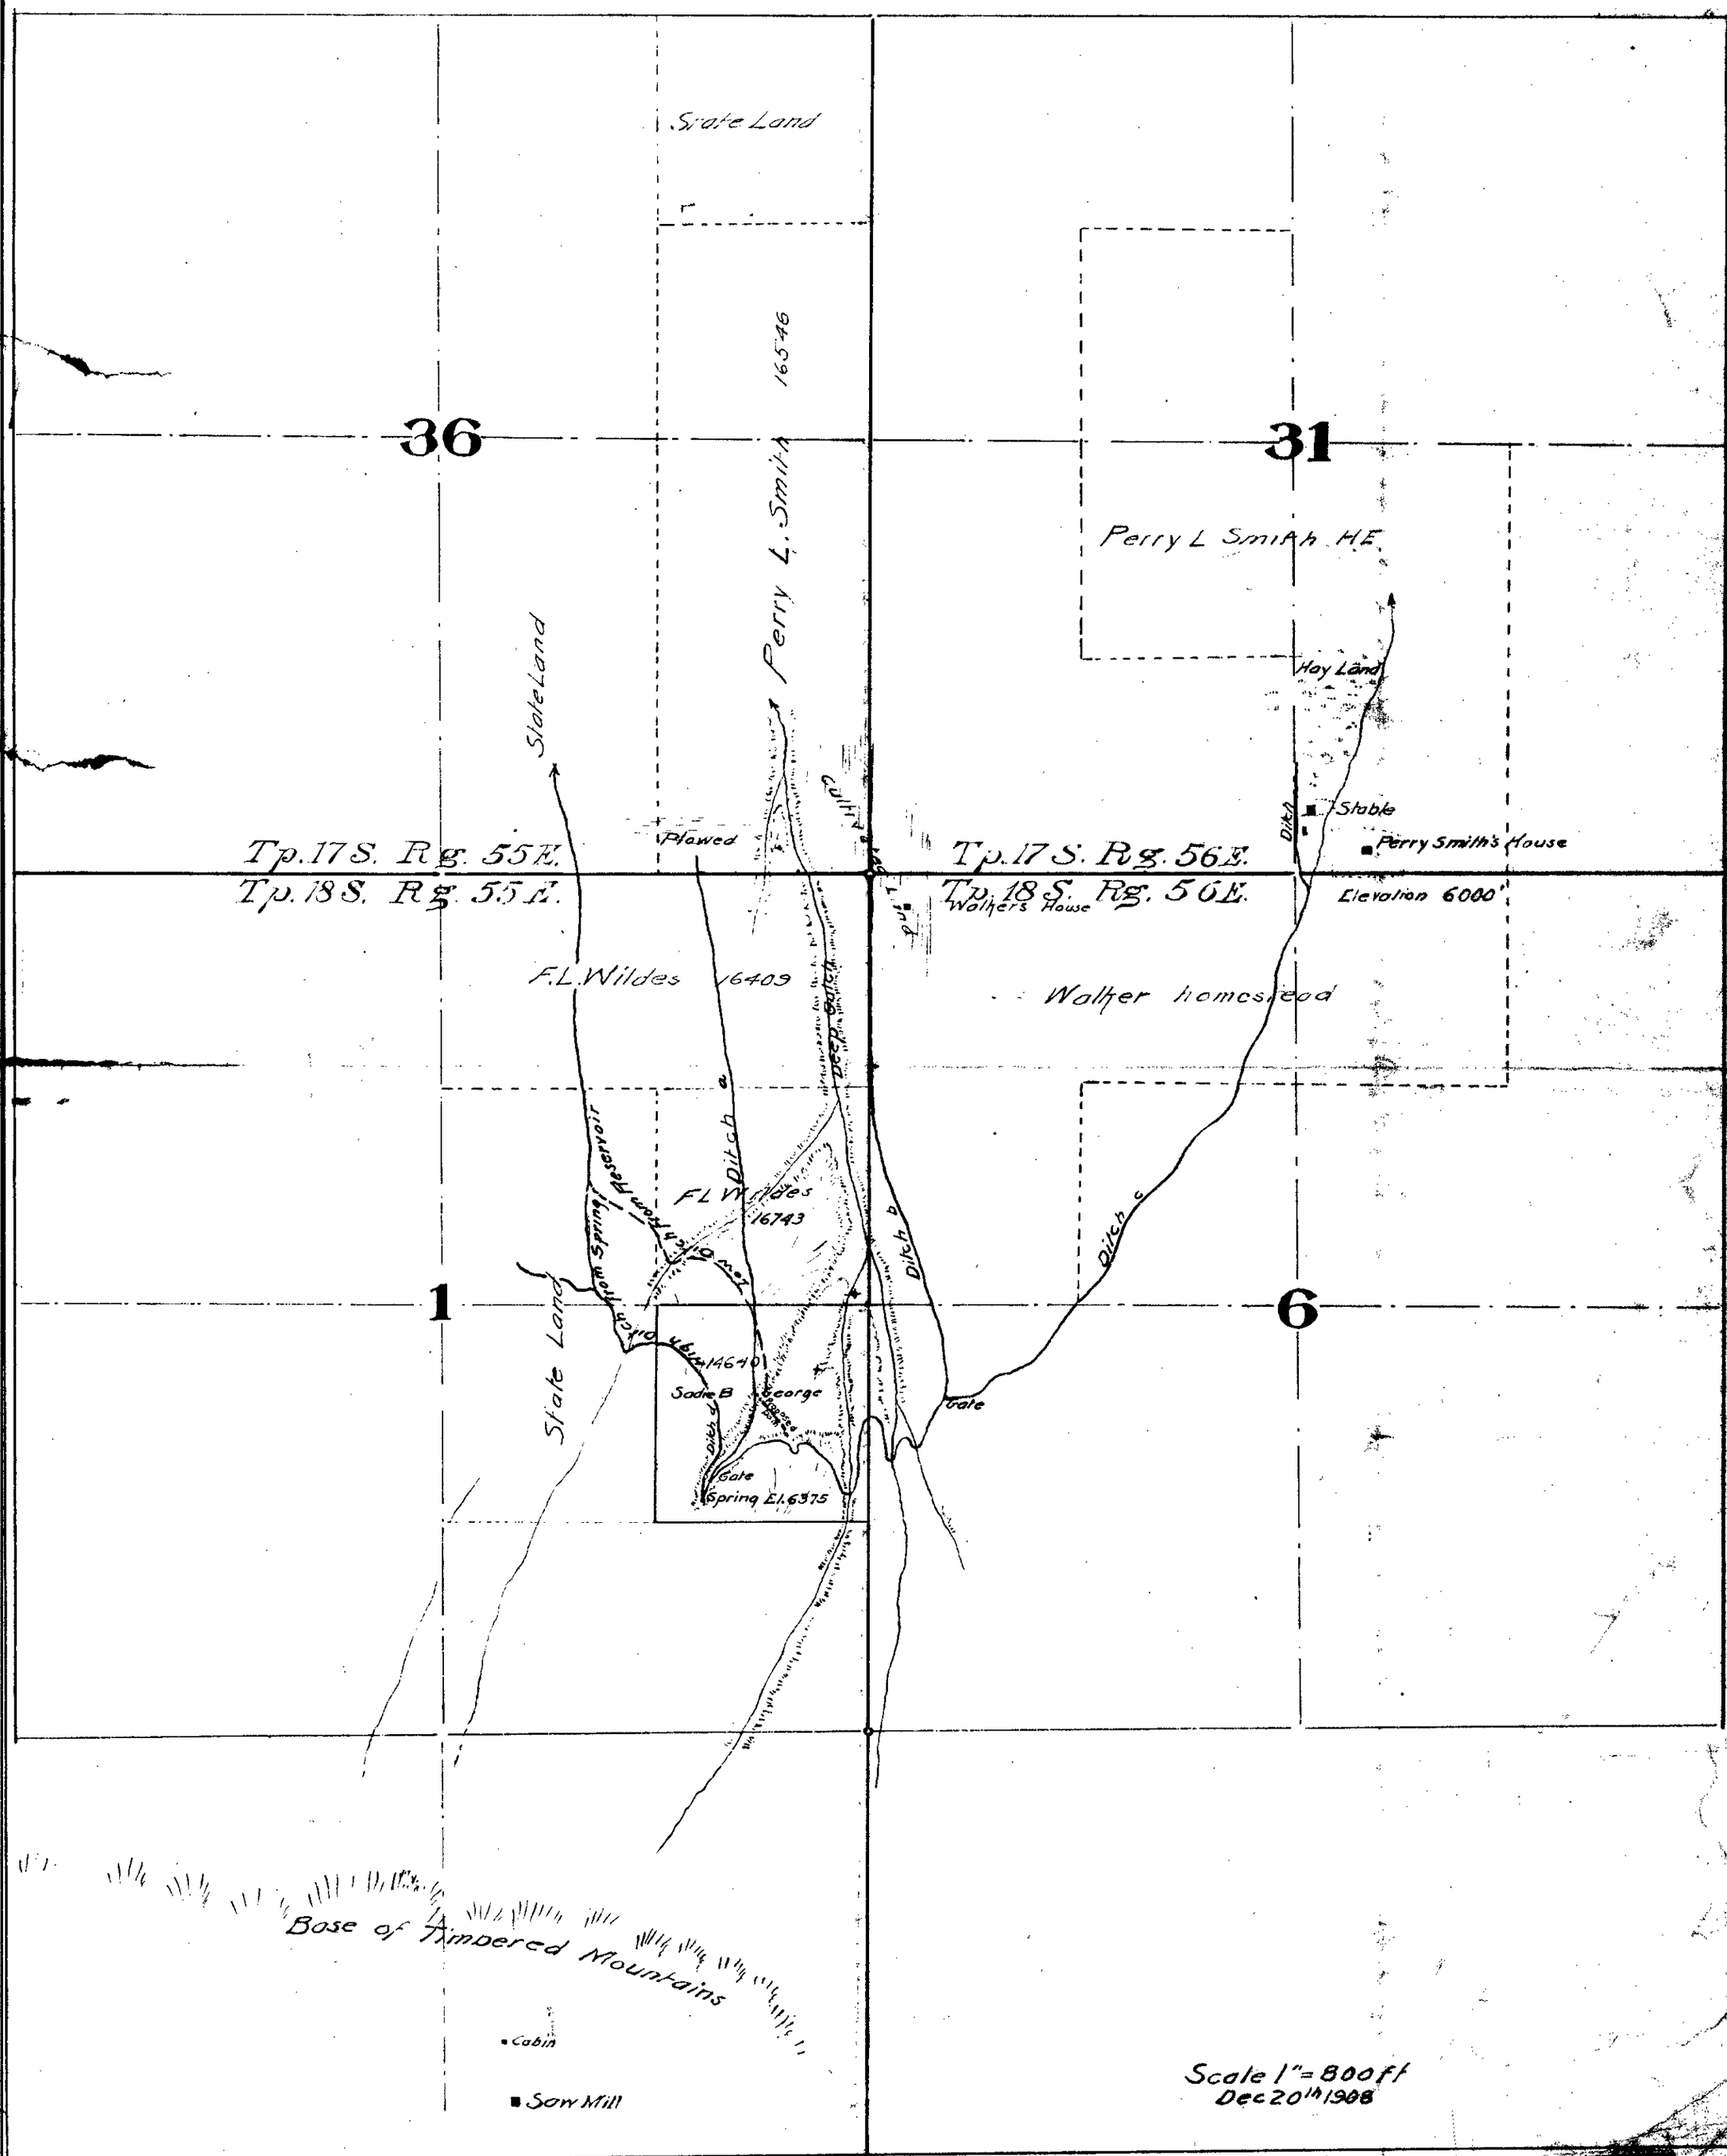
State Land
16546
36
31
Perry L. Smith
Perry L Smith H.E.
State Land
Hay Land
Stable
Perry Smith's House
Ditch
Tp. 17 S. Rg. 55 E.
Tp. 18 S. Rg. 55 E.
Plowed
Tp. 17 S. Rg. 56 E.
Tp. 18 S. Rg. 56 E.
Walkers House
Elevation 6000'
F.L. Wildes 16409
Walker homestead
Ditch a
Ditch b
Ditch c
F.L. Wildes 16743
Low Ditch from Spring Reservoir
1
6
State Land
Sadie B
George
Gate
Spring El. 6375
Gate
Base of Timbered Mountains
Cabin
Saw Mill
Scale 1" = 800 ft
Dec 20th 1908