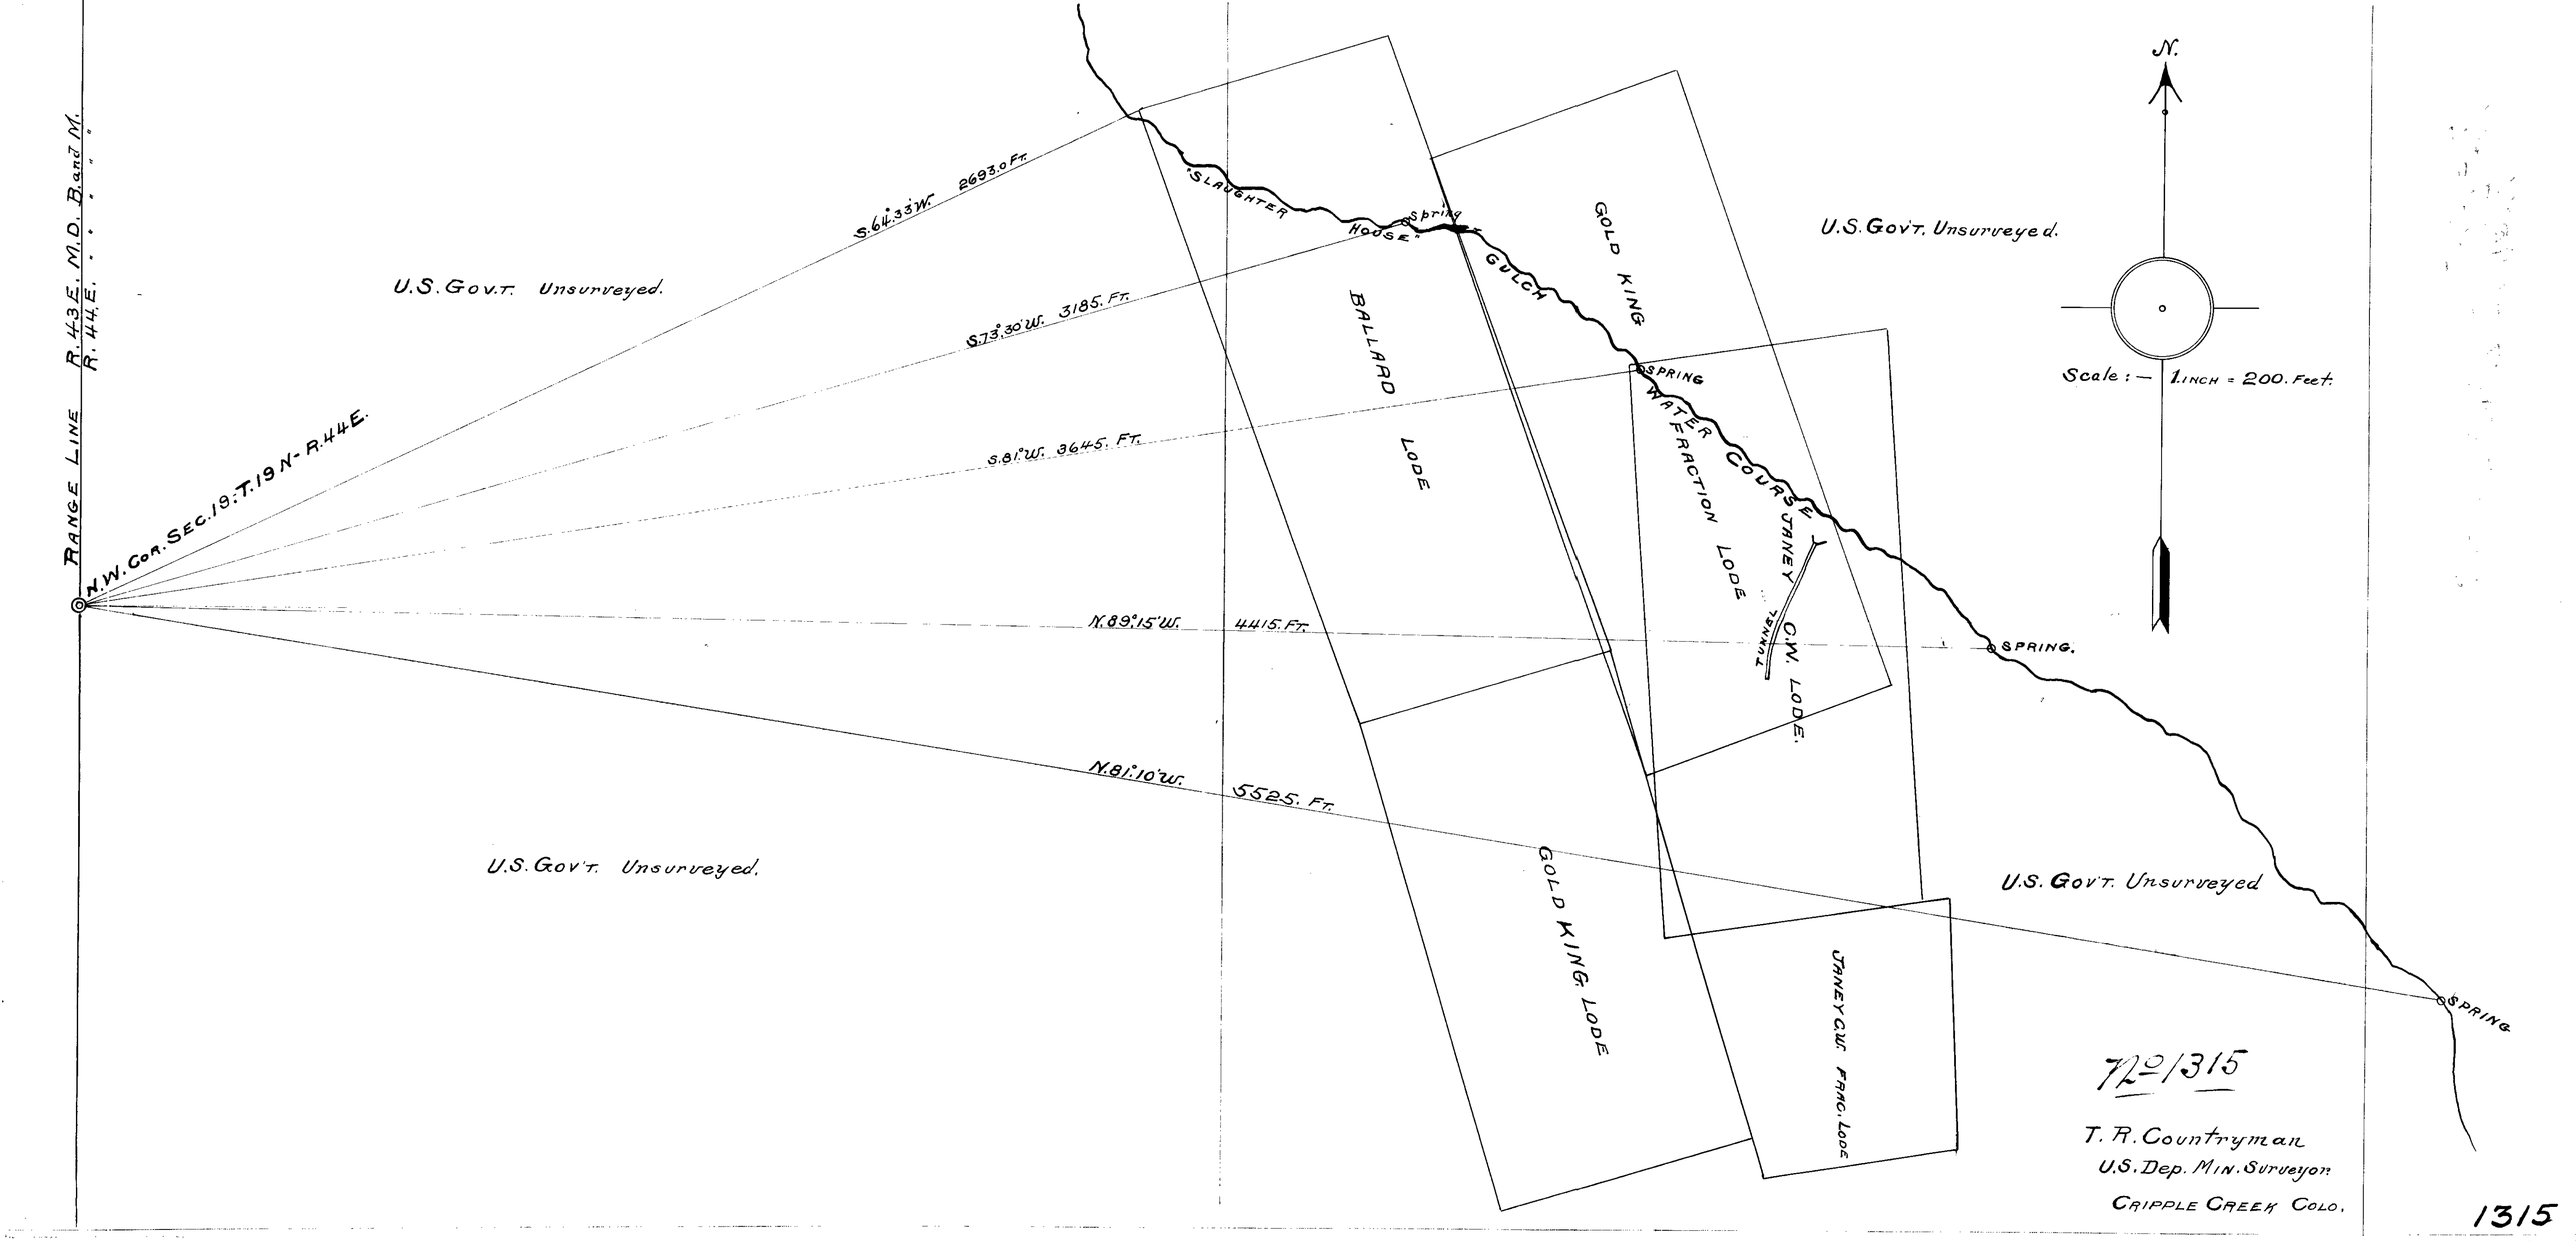
RANGE LINE R. 43 E. M.D. B. and M.
" " R. 44 E. " " "
N.W. Cor. Sec. 19: T. 19 N. - R. 44 E.
U.S. Gov'T. Unsurveyed.
S. 64° 33' W. 2693.0 Ft.
S. 73° 30' W. 3185. Ft.
S. 81° W. 3645. Ft.
N. 89° 15' W. 4415. Ft.
N. 81° 10' W. 5525. Ft.
SLAUGHTER HOUSE GULCH
Spring
BALLARD LODE
GOLD KING
WATER COURSE
SPRING
FRACTION LODE
JANEY
TUNNEL
C.W. LODE.
SPRING.
GOLD KING LODE
JANEY C.W. FRAC. LODE
U.S. Gov'T. Unsurveyed.
U.S. Gov'T. Unsurveyed.
U.S. Gov'T. Unsurveyed
SPRING
N.
Scale: — 1 inch = 200. Feet.
No 1315
T. R. Countryman
U.S. Dep. Min. Surveyor
Cripple Creek Colo.

1315