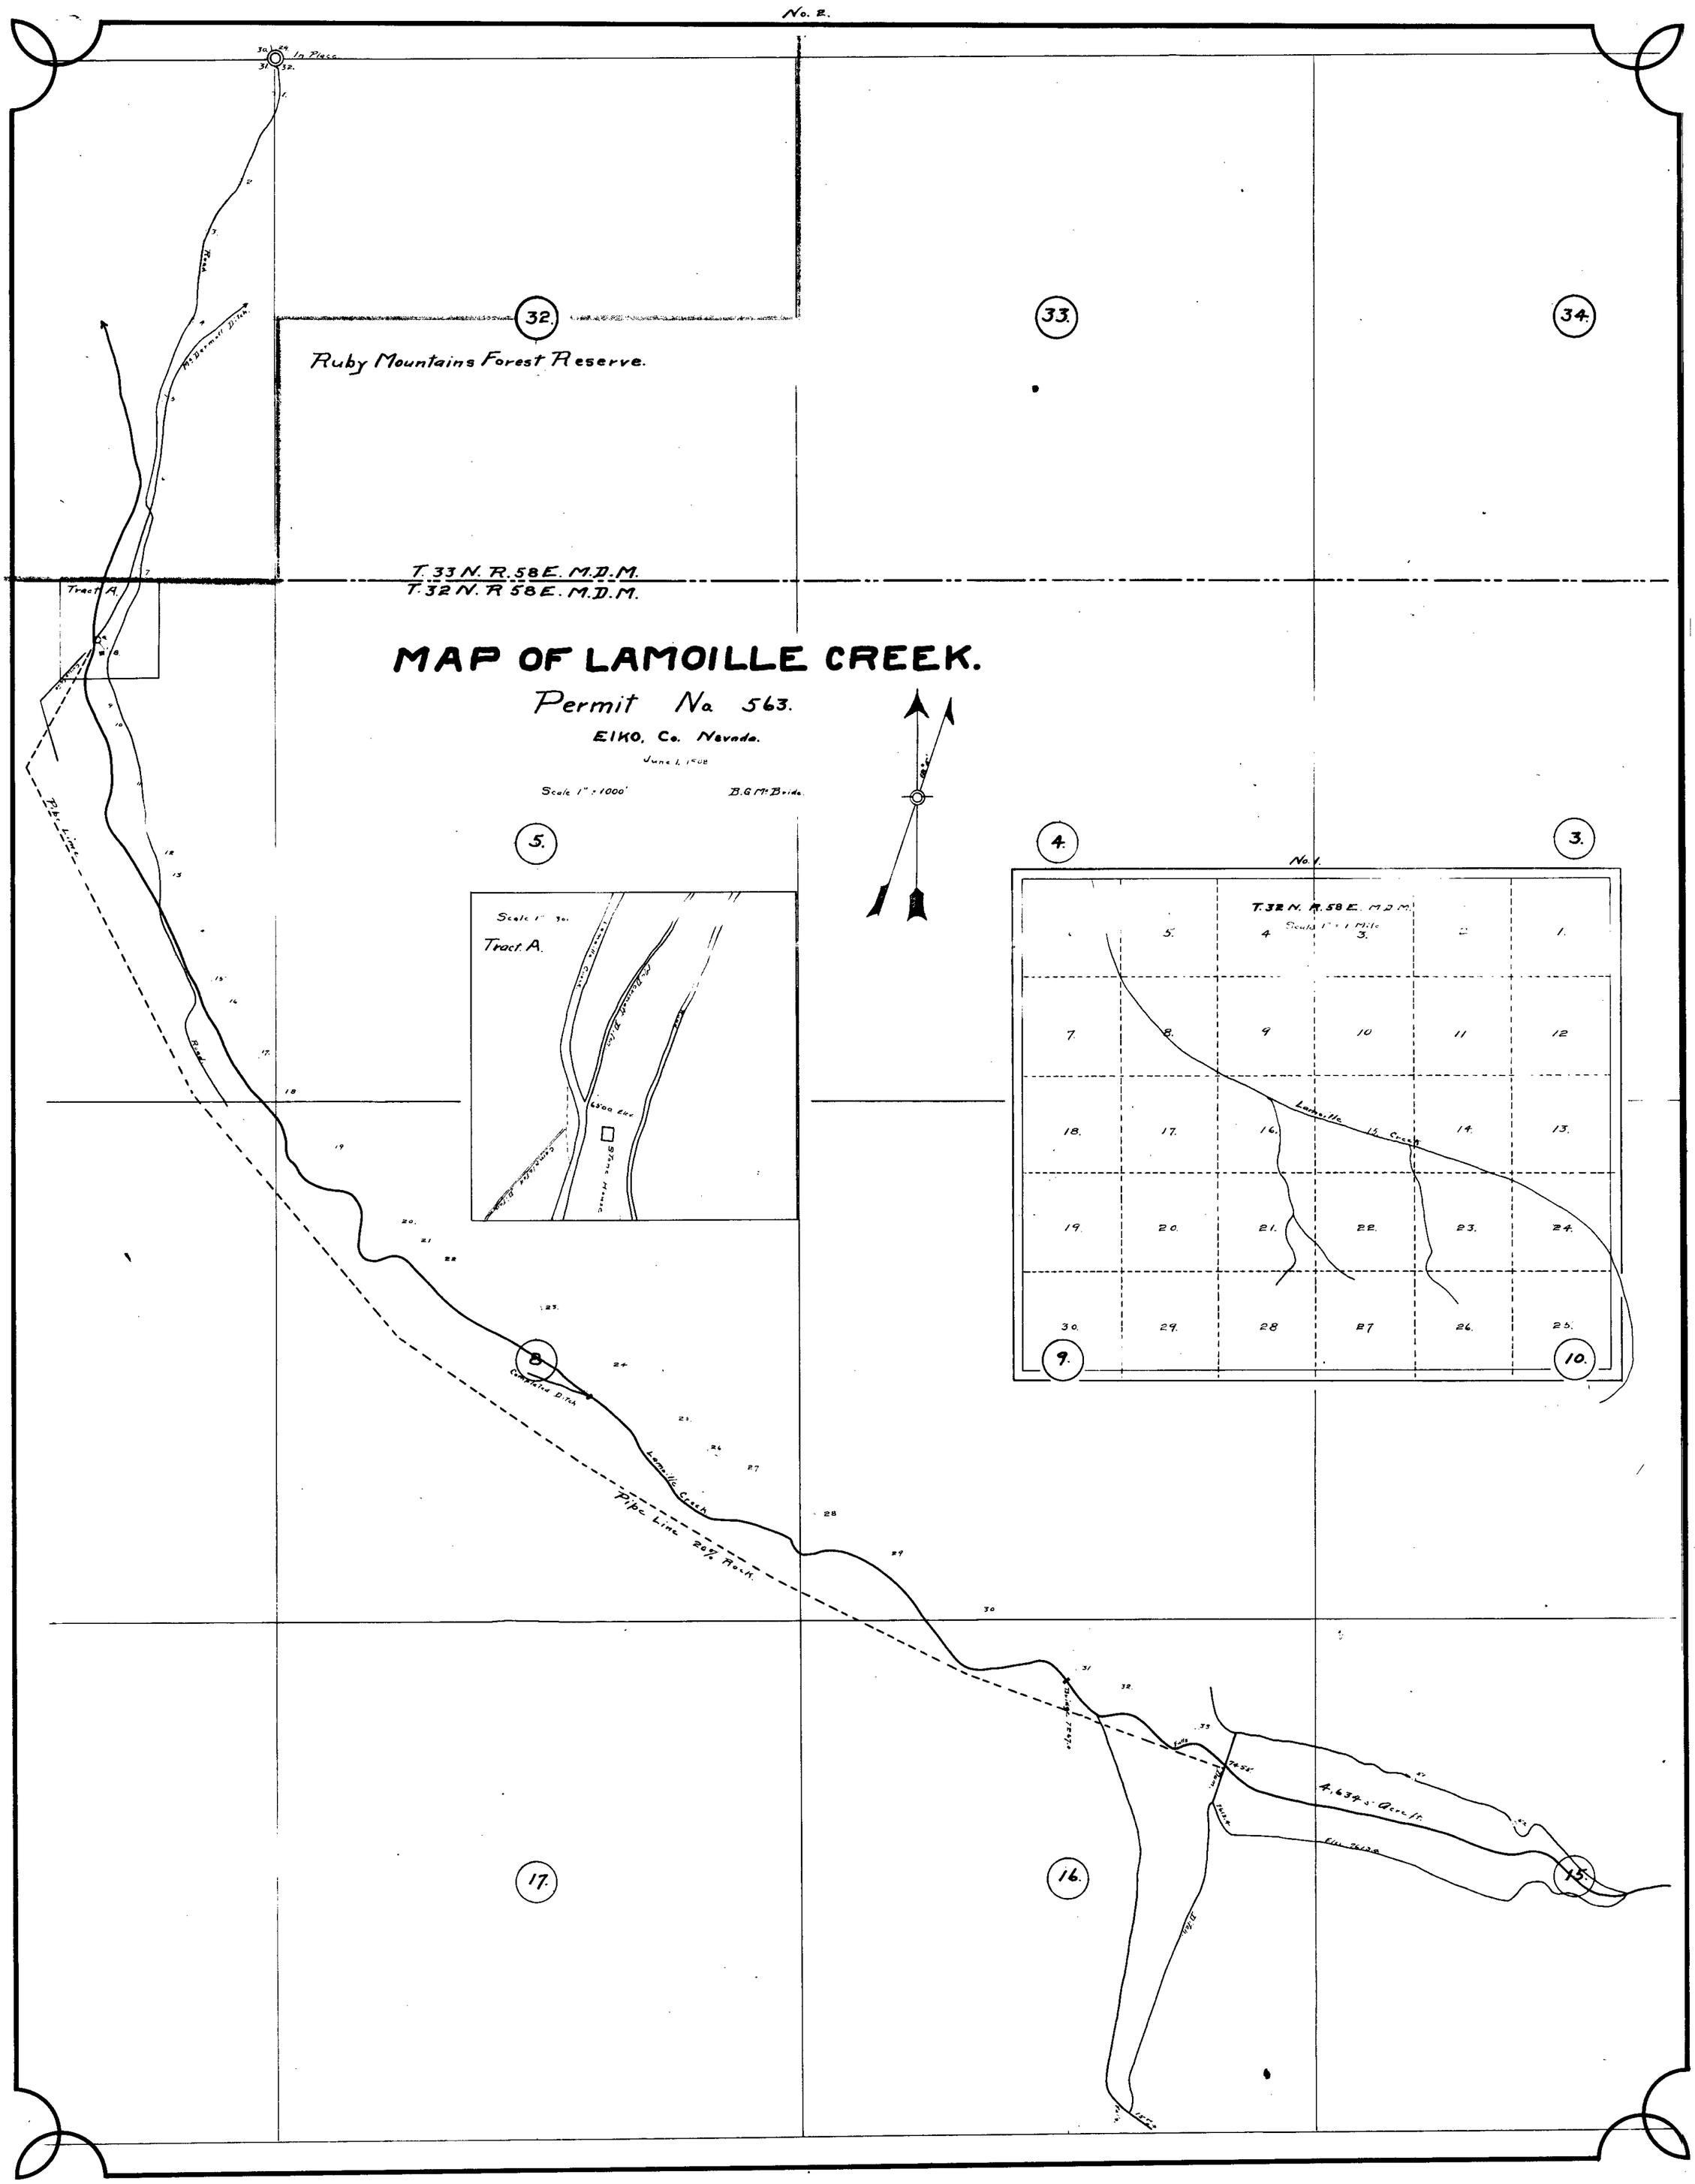
No. 2.
In Place
32.
33.
34.
Ruby Mountains Forest Reserve.
T. 33 N. R. 58 E. M.D.M.
T. 32 N. R. 58 E. M.D.M.
Tract A.
MAP OF LAMOILLE CREEK.
Permit No 563.
ELKO, Co. Nevada.
June 1, 1908
Scale 1" = 1000'
B.G. McBride.
5.
Scale 1" = 300'
Tract A.
6500 Elev.
4.
3.
No. 1.
T. 32 N. R. 58 E. M.D.M.
Scale 1" = 1 Mile
Lamoille Creek
9.
10.
8.
Completed Ditch
Lamoille Creek
Pipe Line 20% Rock.
4,634 s. Acre ft.
17.
16.
15.

1310