1520

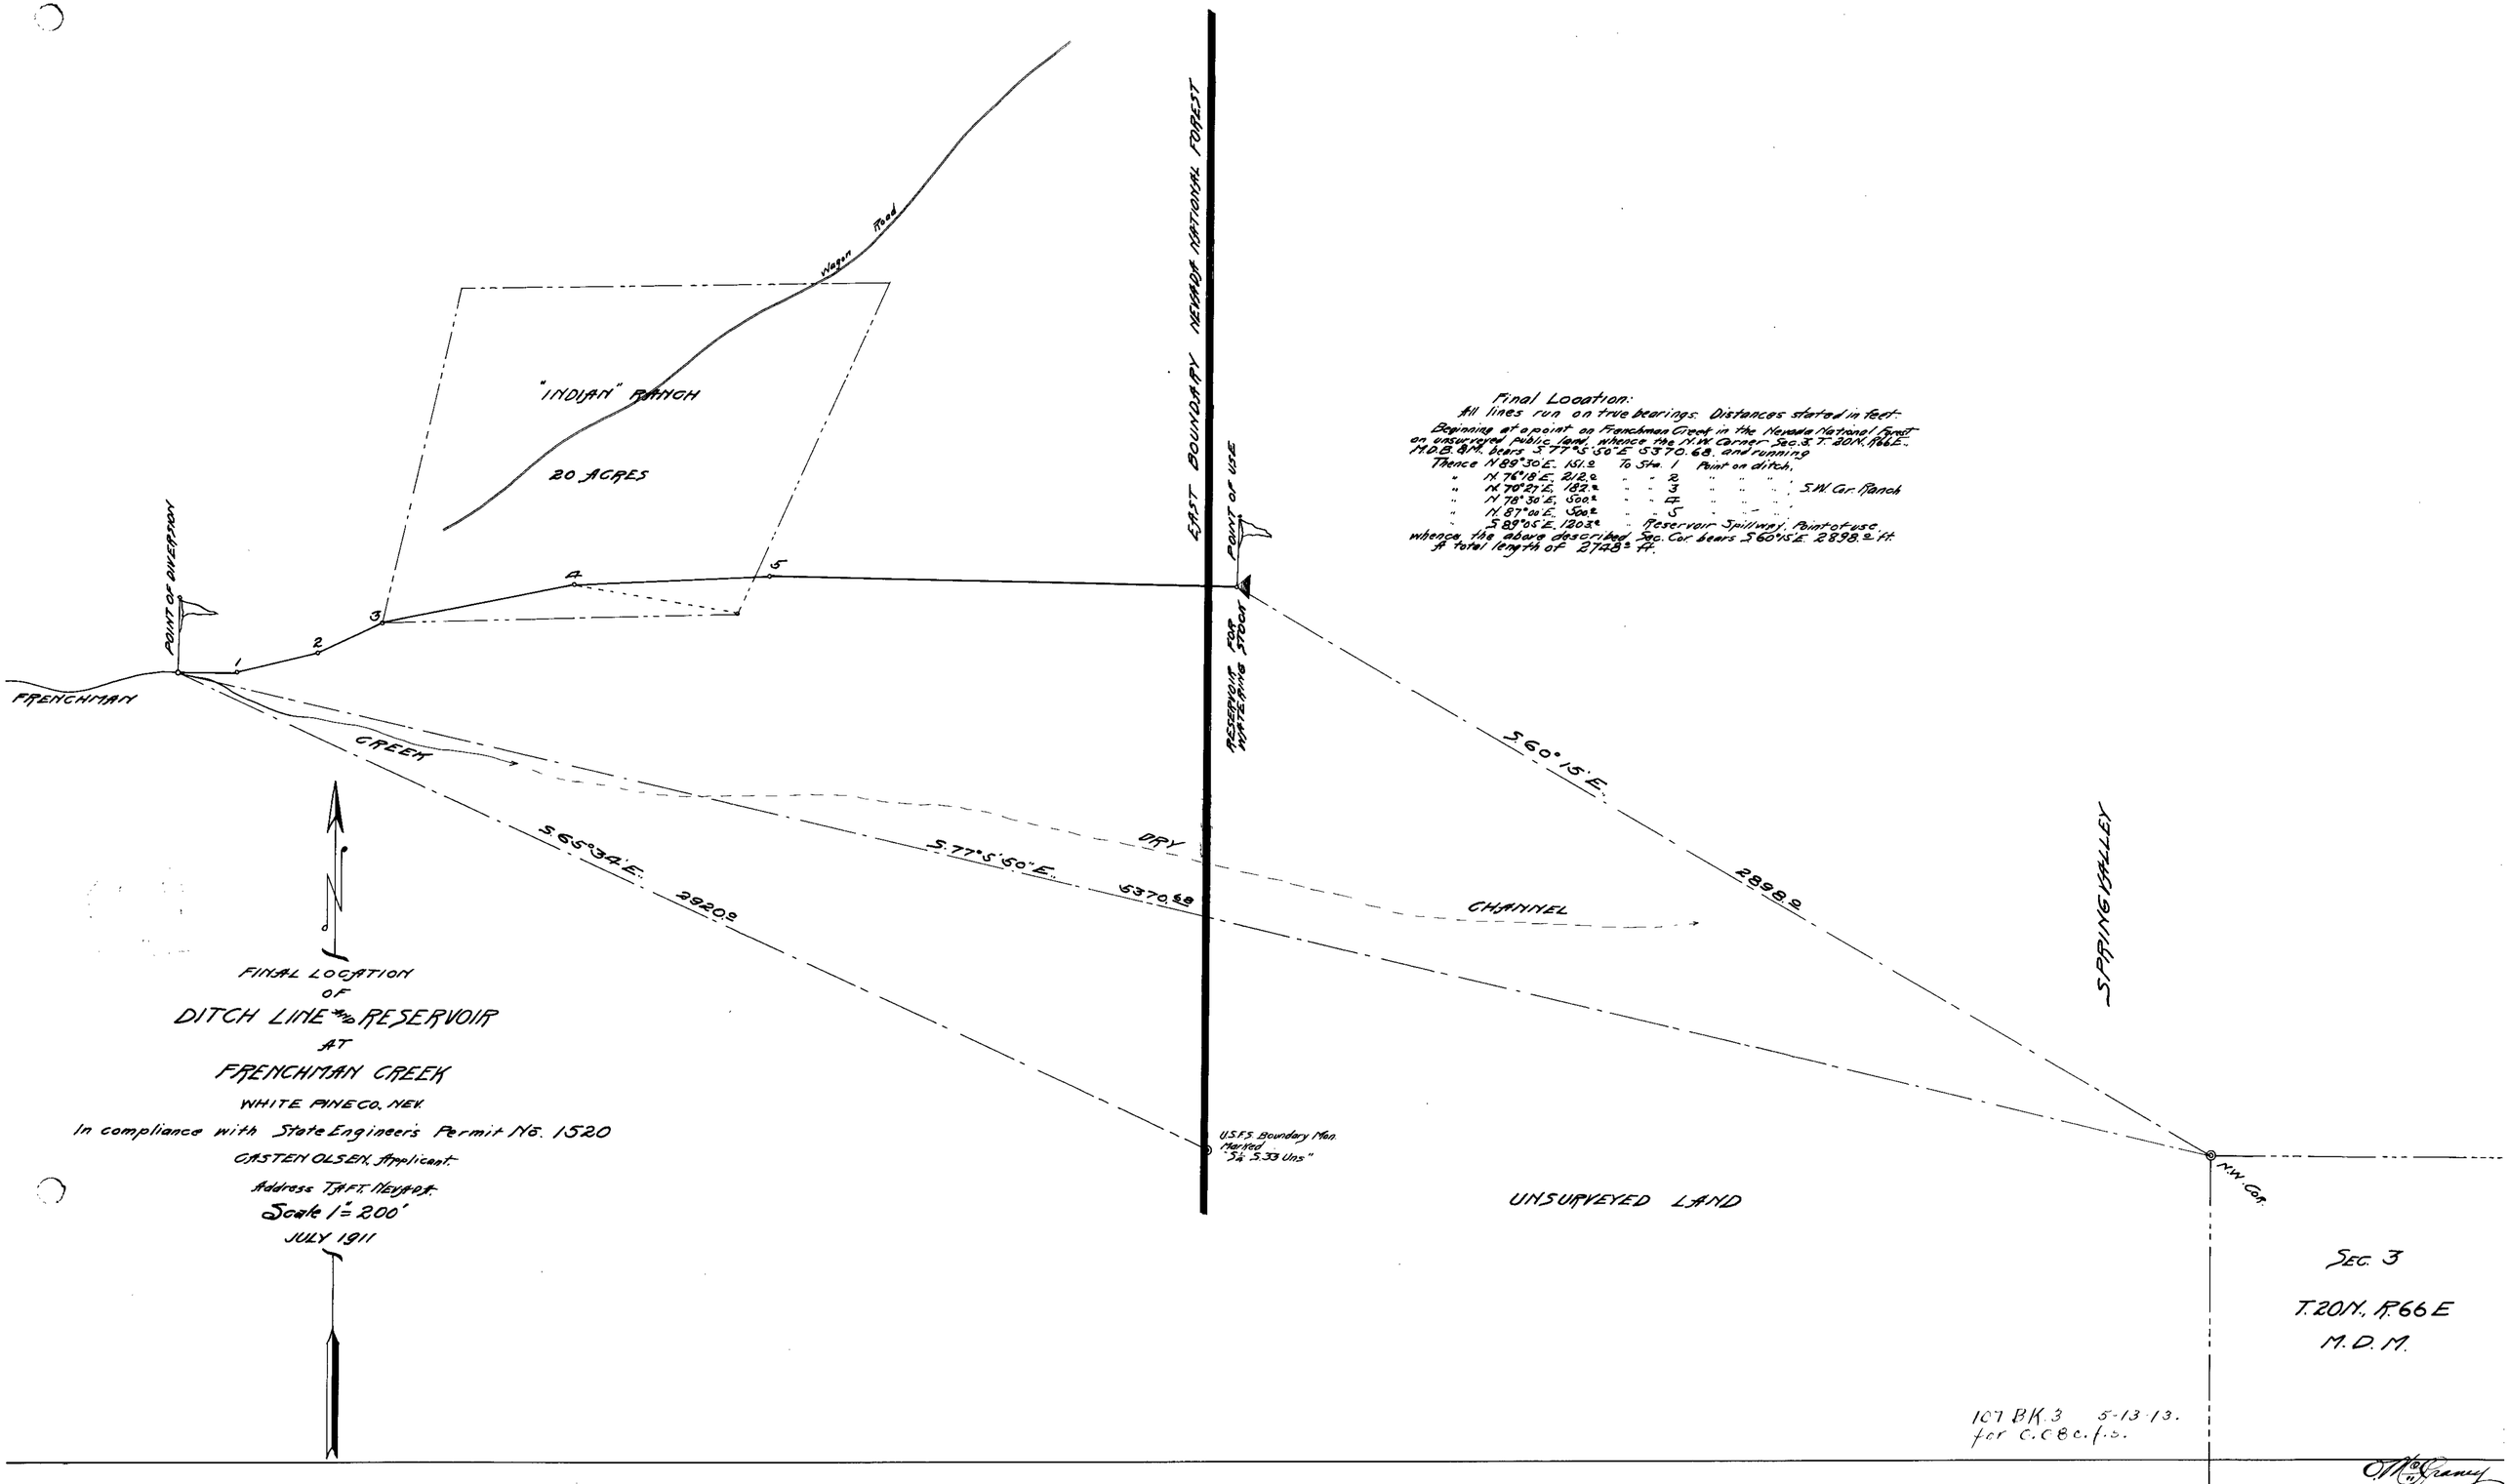

Final Location:
All lines run on true bearings. Distances stated in feet.
Beginning at a point on Frenchman Creek in the Nevada National Forest on unsurveyed public land, whence the N.W. Corner Sec. 3 T. 20 N. R. 66 E. M.D.B. & M. bears S. 77°5'50" E 5370.68, and running
Thence N 89°30' E. 151.0 To Sta. 1 Point on ditch,
" N 76°18' E. 212.0 " " 2 " " " ,
" N 70°27' E. 182.0 " " 3 " " " , S.W. Cor. Ranch
" N 78°30' E. 500.0 " " 4 " " " ,
" N 87°00' E. 500.0 " " 5 " " " ,
" S 89°05' E. 1203.0 " Reservoir Spillway, Point of use,
whence the above described Sec. Cor. bears S 60°15' E. 2898.0 ft.
A total length of 2748.0 ft.

FINAL LOCATION
OF
DITCH LINE AND RESERVOIR
AT
FRENCHMAN CREEK
WHITE PINE CO. NEV.
In compliance with State Engineer's Permit No. 1520
CASTEN OLSEN, Applicant.
Address TAFT, NEVADA.
Scale 1" = 200'
JULY 1911

SEC. 3
T. 20 N., R. 66 E
M.D.M.

107 BK. 3 5-13-13.
for C.08 c.f.s.

O. McGraney

1520