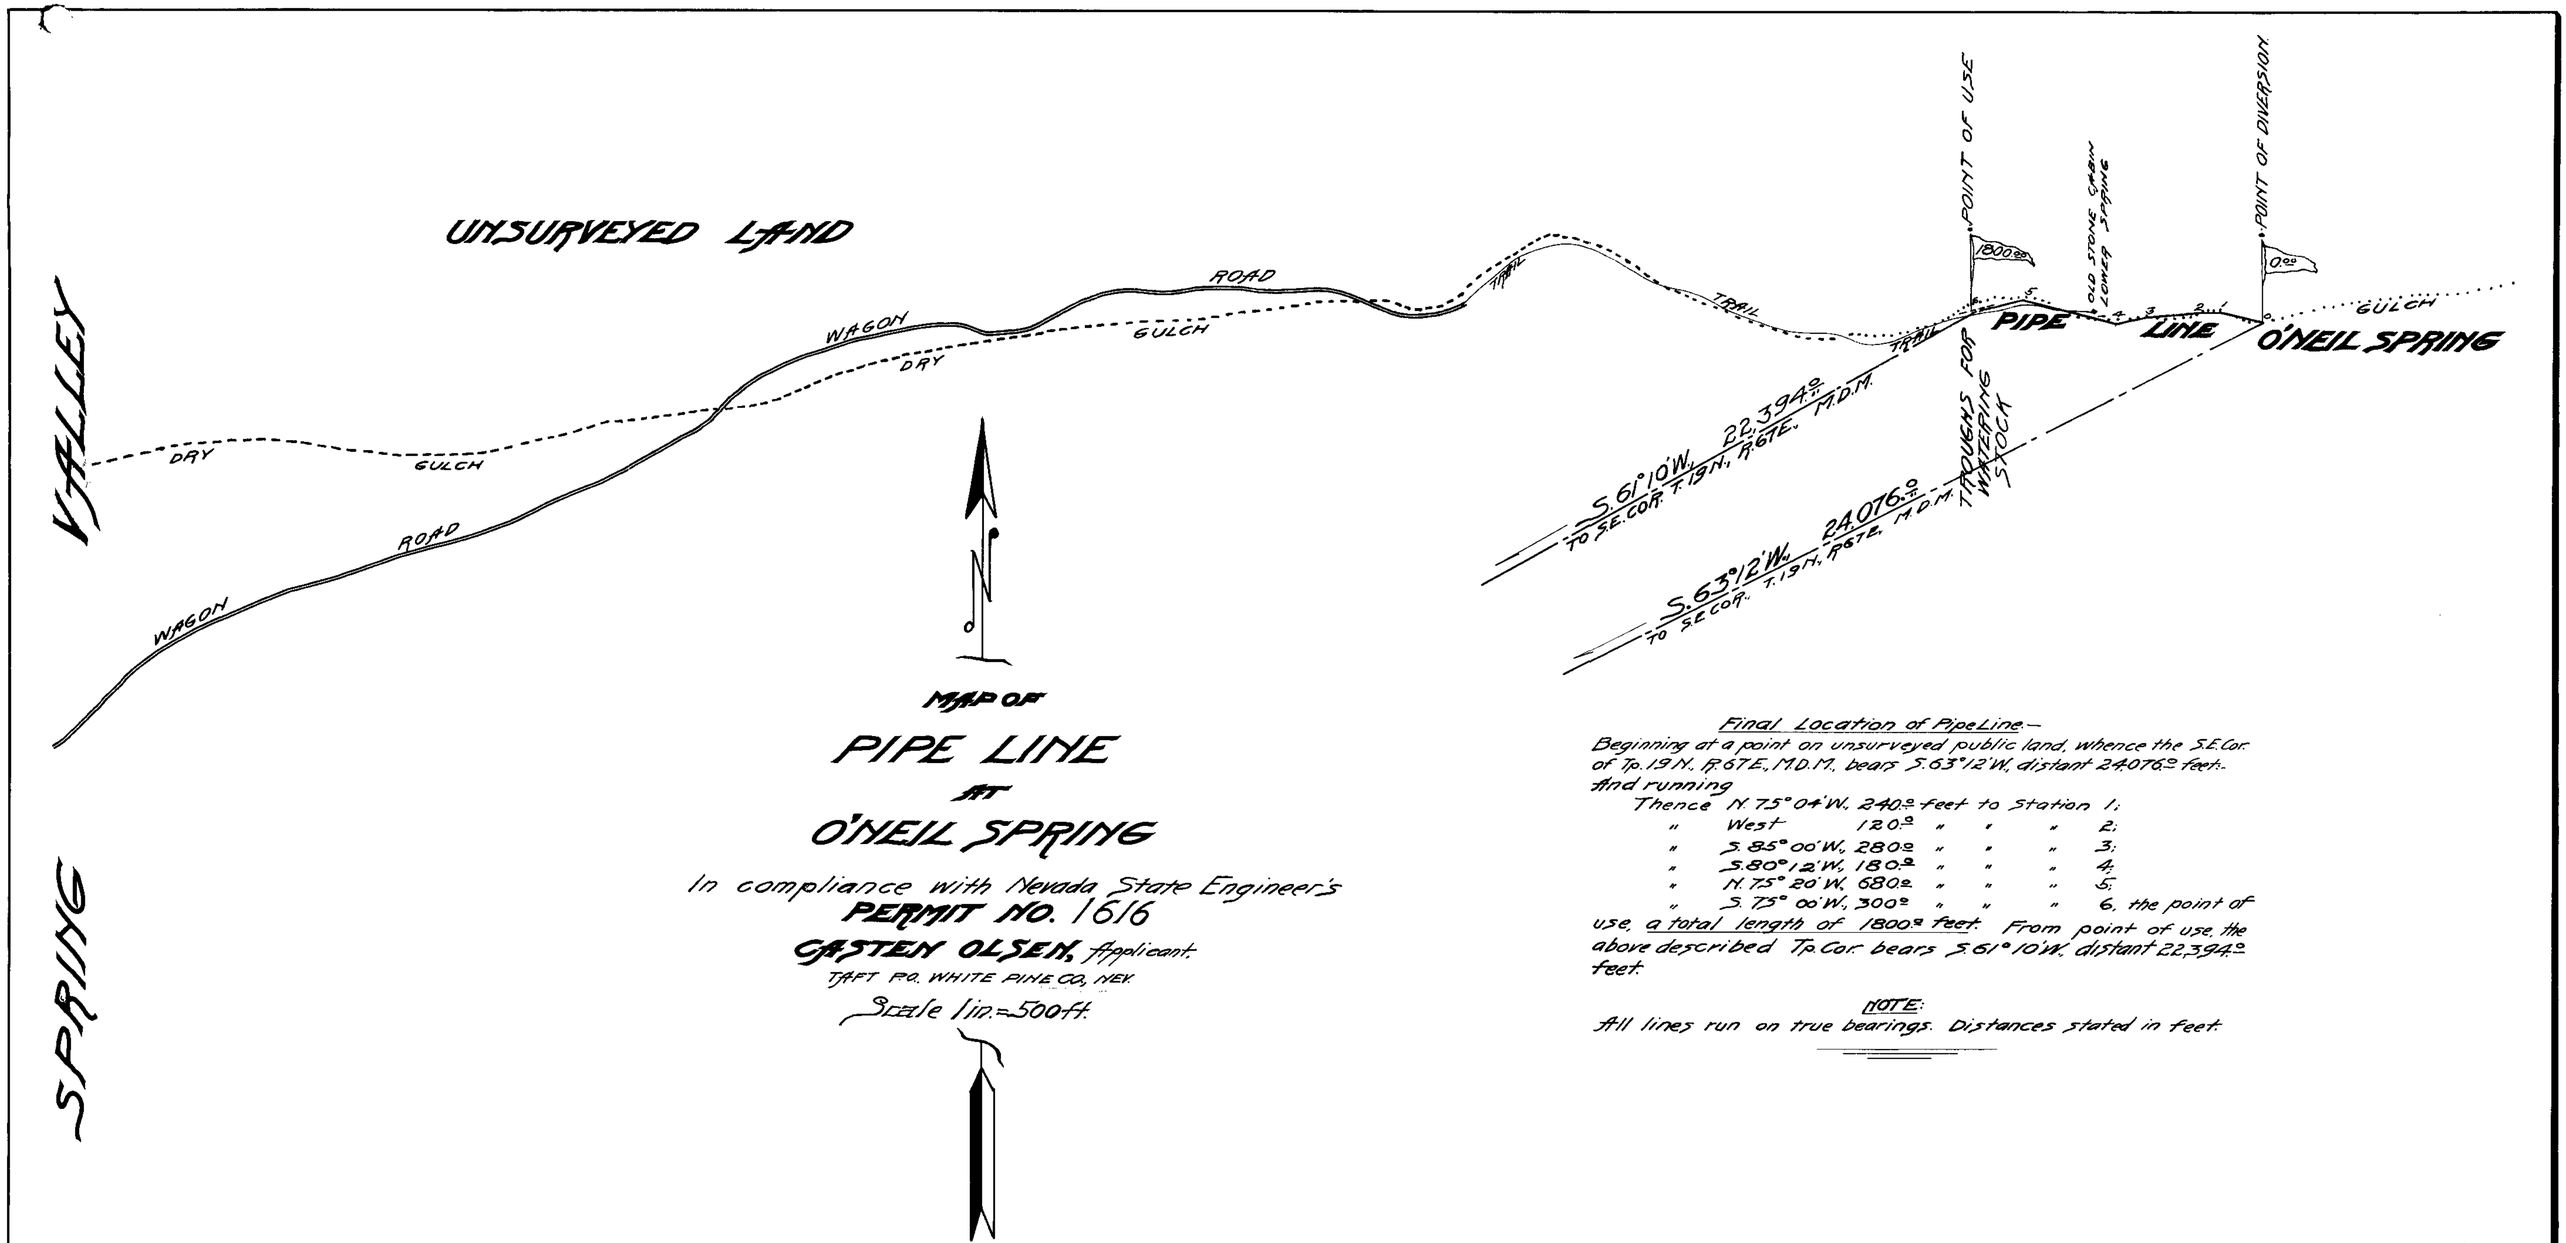

Final Location of Pipe Line.—

Beginning at a point on unsurveyed public land, whence the S.E. Cor. of Tp. 19 N., R. 67 E., M.D.M., bears S. 63° 12' W., distant 24,076.0 feet.

And running

Thence N. 75° 04' W., 240.0 feet to Station 1;
" West 120.0 " " " 2;
" S. 85° 00' W., 280.0 " " " 3;
" S. 80° 12' W., 180.0 " " " 4;
" N. 75° 20' W., 680.0 " " " 5;
" S. 75° 00' W., 300.0 " " " 6, the point of use, a total length of 1800.0 feet. From point of use, the above described Tp. Cor. bears S. 61° 10' W., distant 22,394.0 feet.

NOTE:

All lines run on true bearings. Distances stated in feet.

O. McGraney

FILED
MAY 1 1913
STATE ENGINEER OFFICE

109 BK.3 5-13-13.
for 0.006 c.f.s.

1616