#1662

Map showing location of dam and ditch, to take water to East 1/2 of S.W. 1/4. Sec. 28. T.W. 12. N.R. 23. E. M.D.B.M.

FILED
MAR 29 1911
STATE ENGINEER'S OFFICE

T. 12 N., R. 23 E.

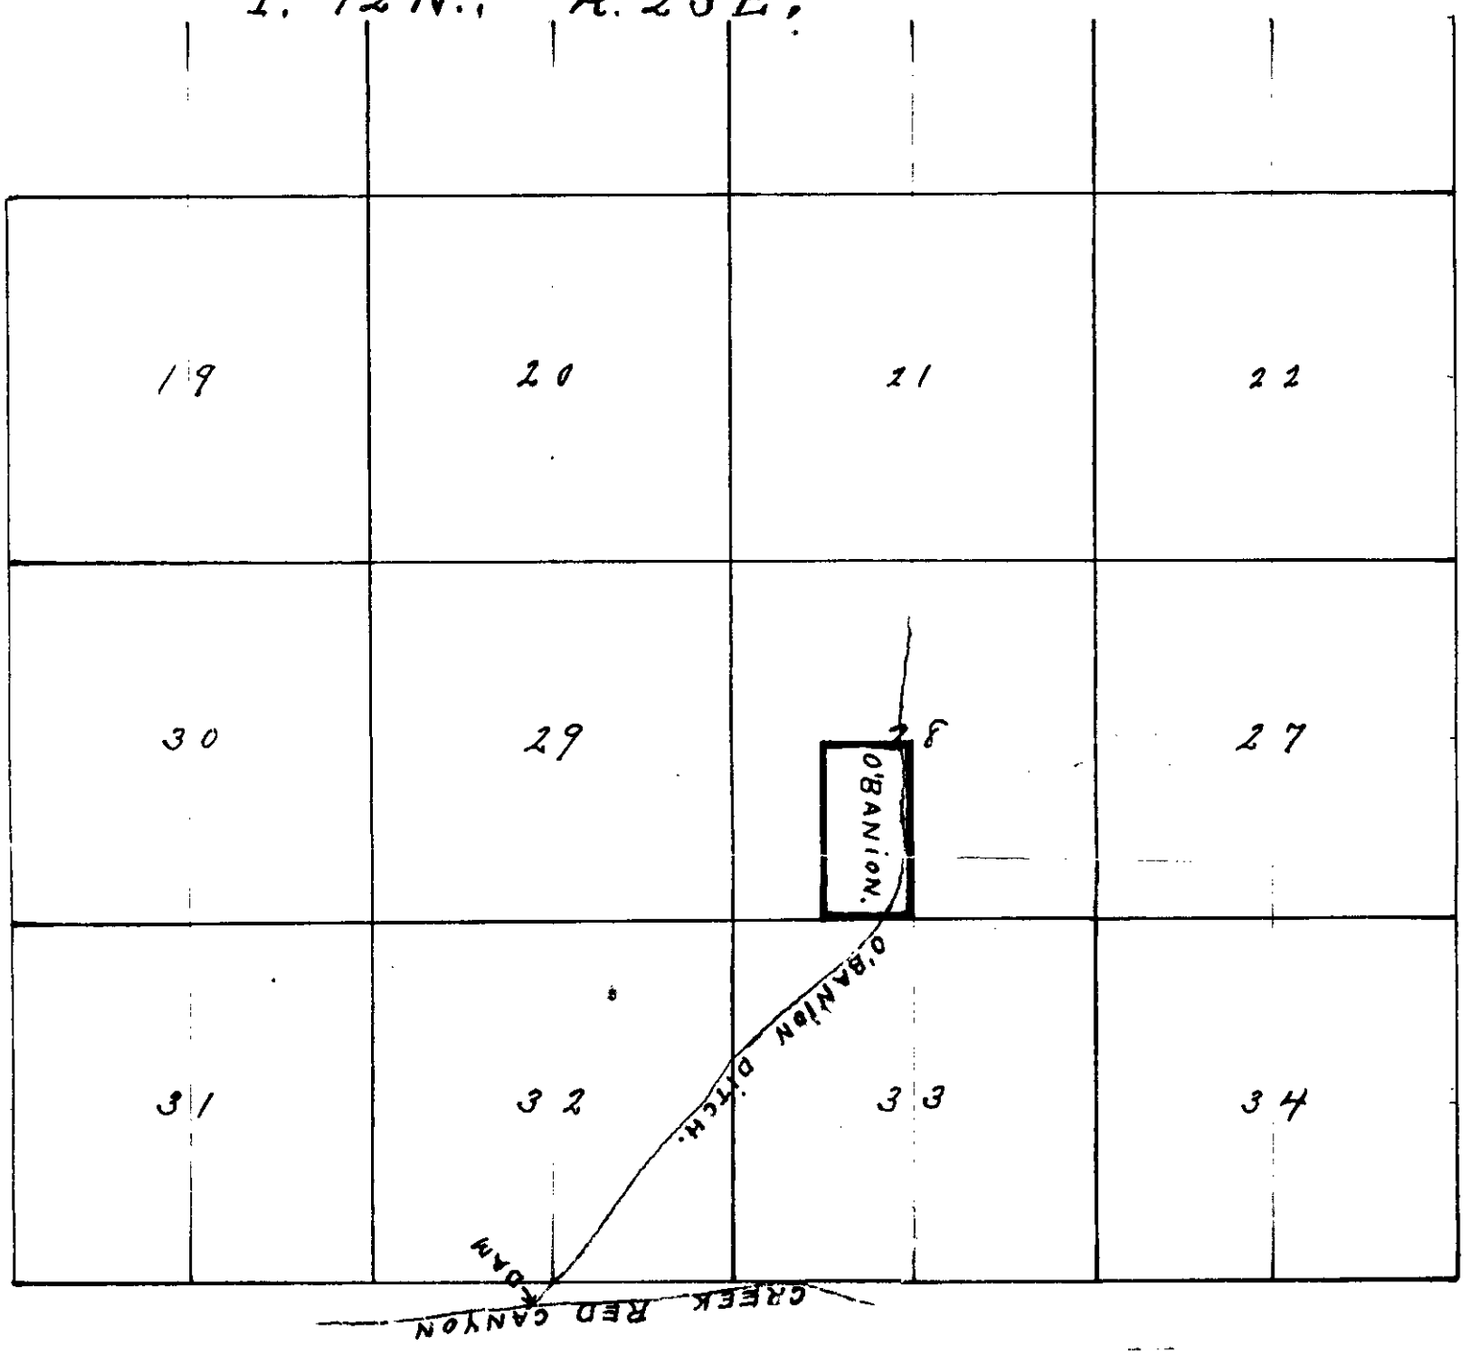

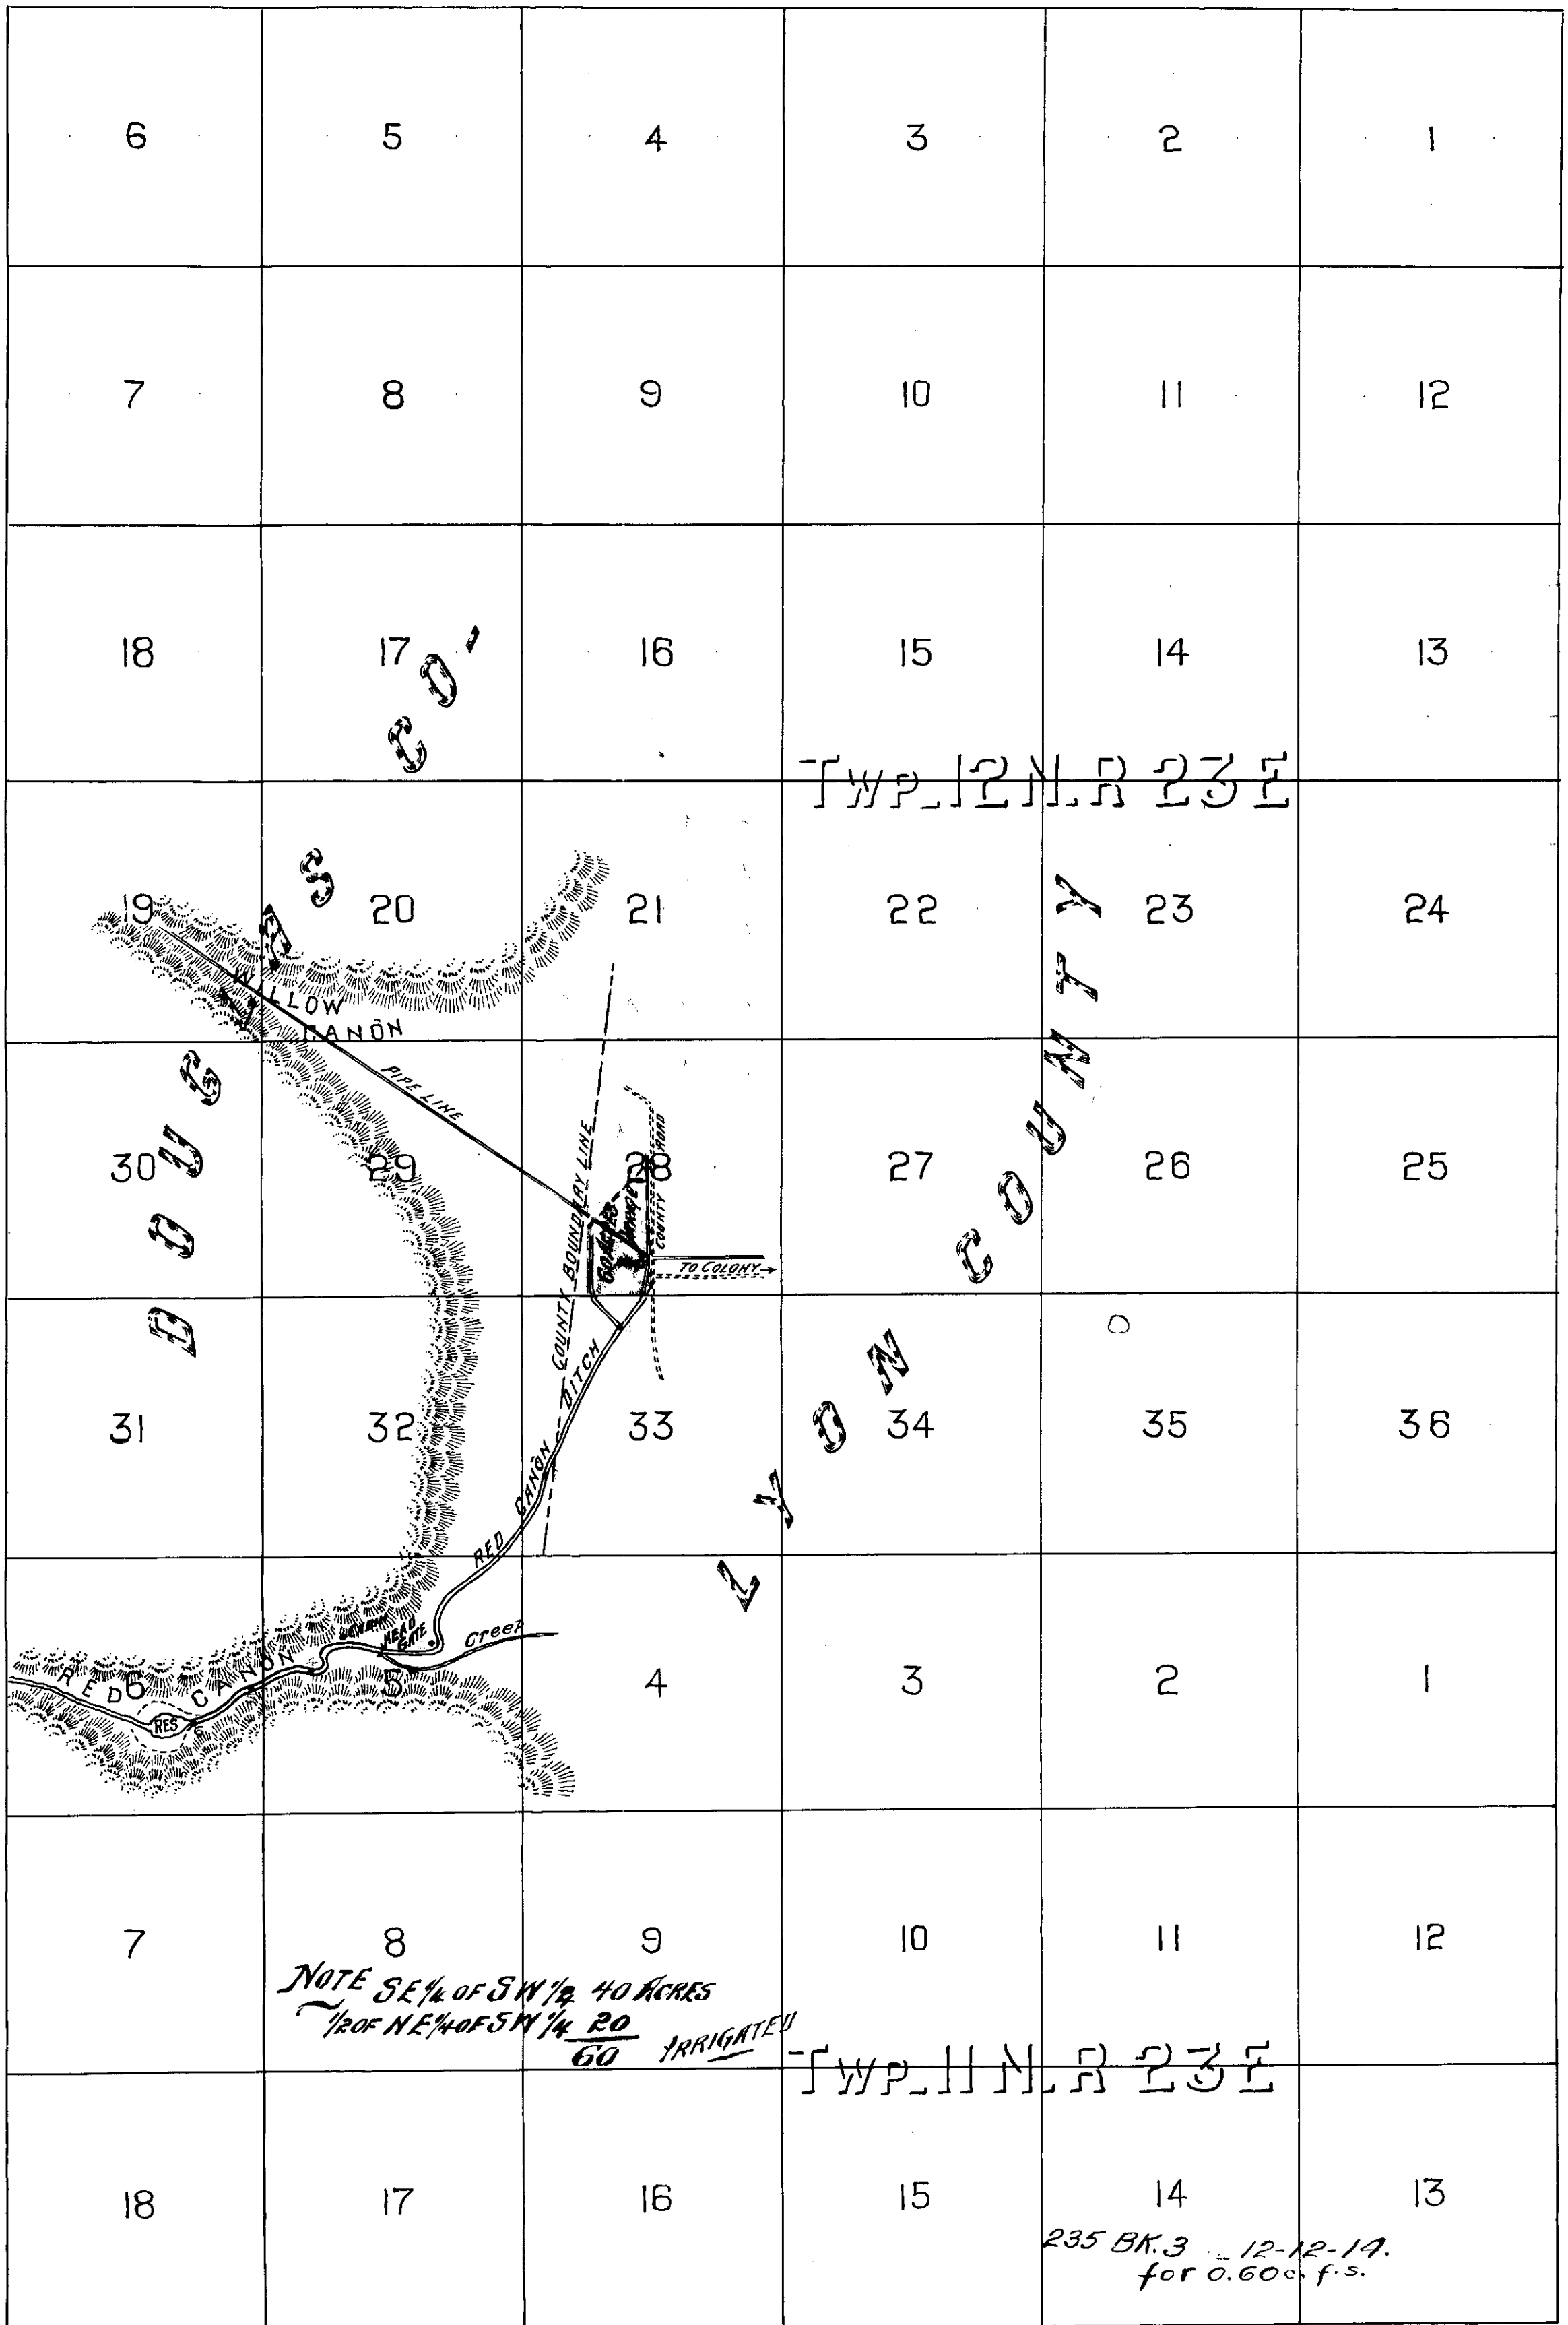
6
5
4
3
2
1
7
8
9
10
11
12
18
17
16
15
14
13
TWP 12N R 23E
19
20
21
22
23
24
30
29
28
27
26
25
31
32
33
34
35
36
RED CANON
WILLOW CANON
PIPE LINE
COUNTY BOUNDARY LINE
COUNTY ROAD
TO COLONY
RED CANON DITCH
HEAD GATE
Creek
RES
4
3
2
1
7
8
9
10
11
12
NOTE SE¼ OF SW¼ 40 ACRES
½ OF NE¼ OF SW¼ 20
60 IRRIGATED
TWP 11N R 23E
18
17
16
15
14
13
235 BK.3 12-12-14.
for 0.60 c.f.s.
#1662