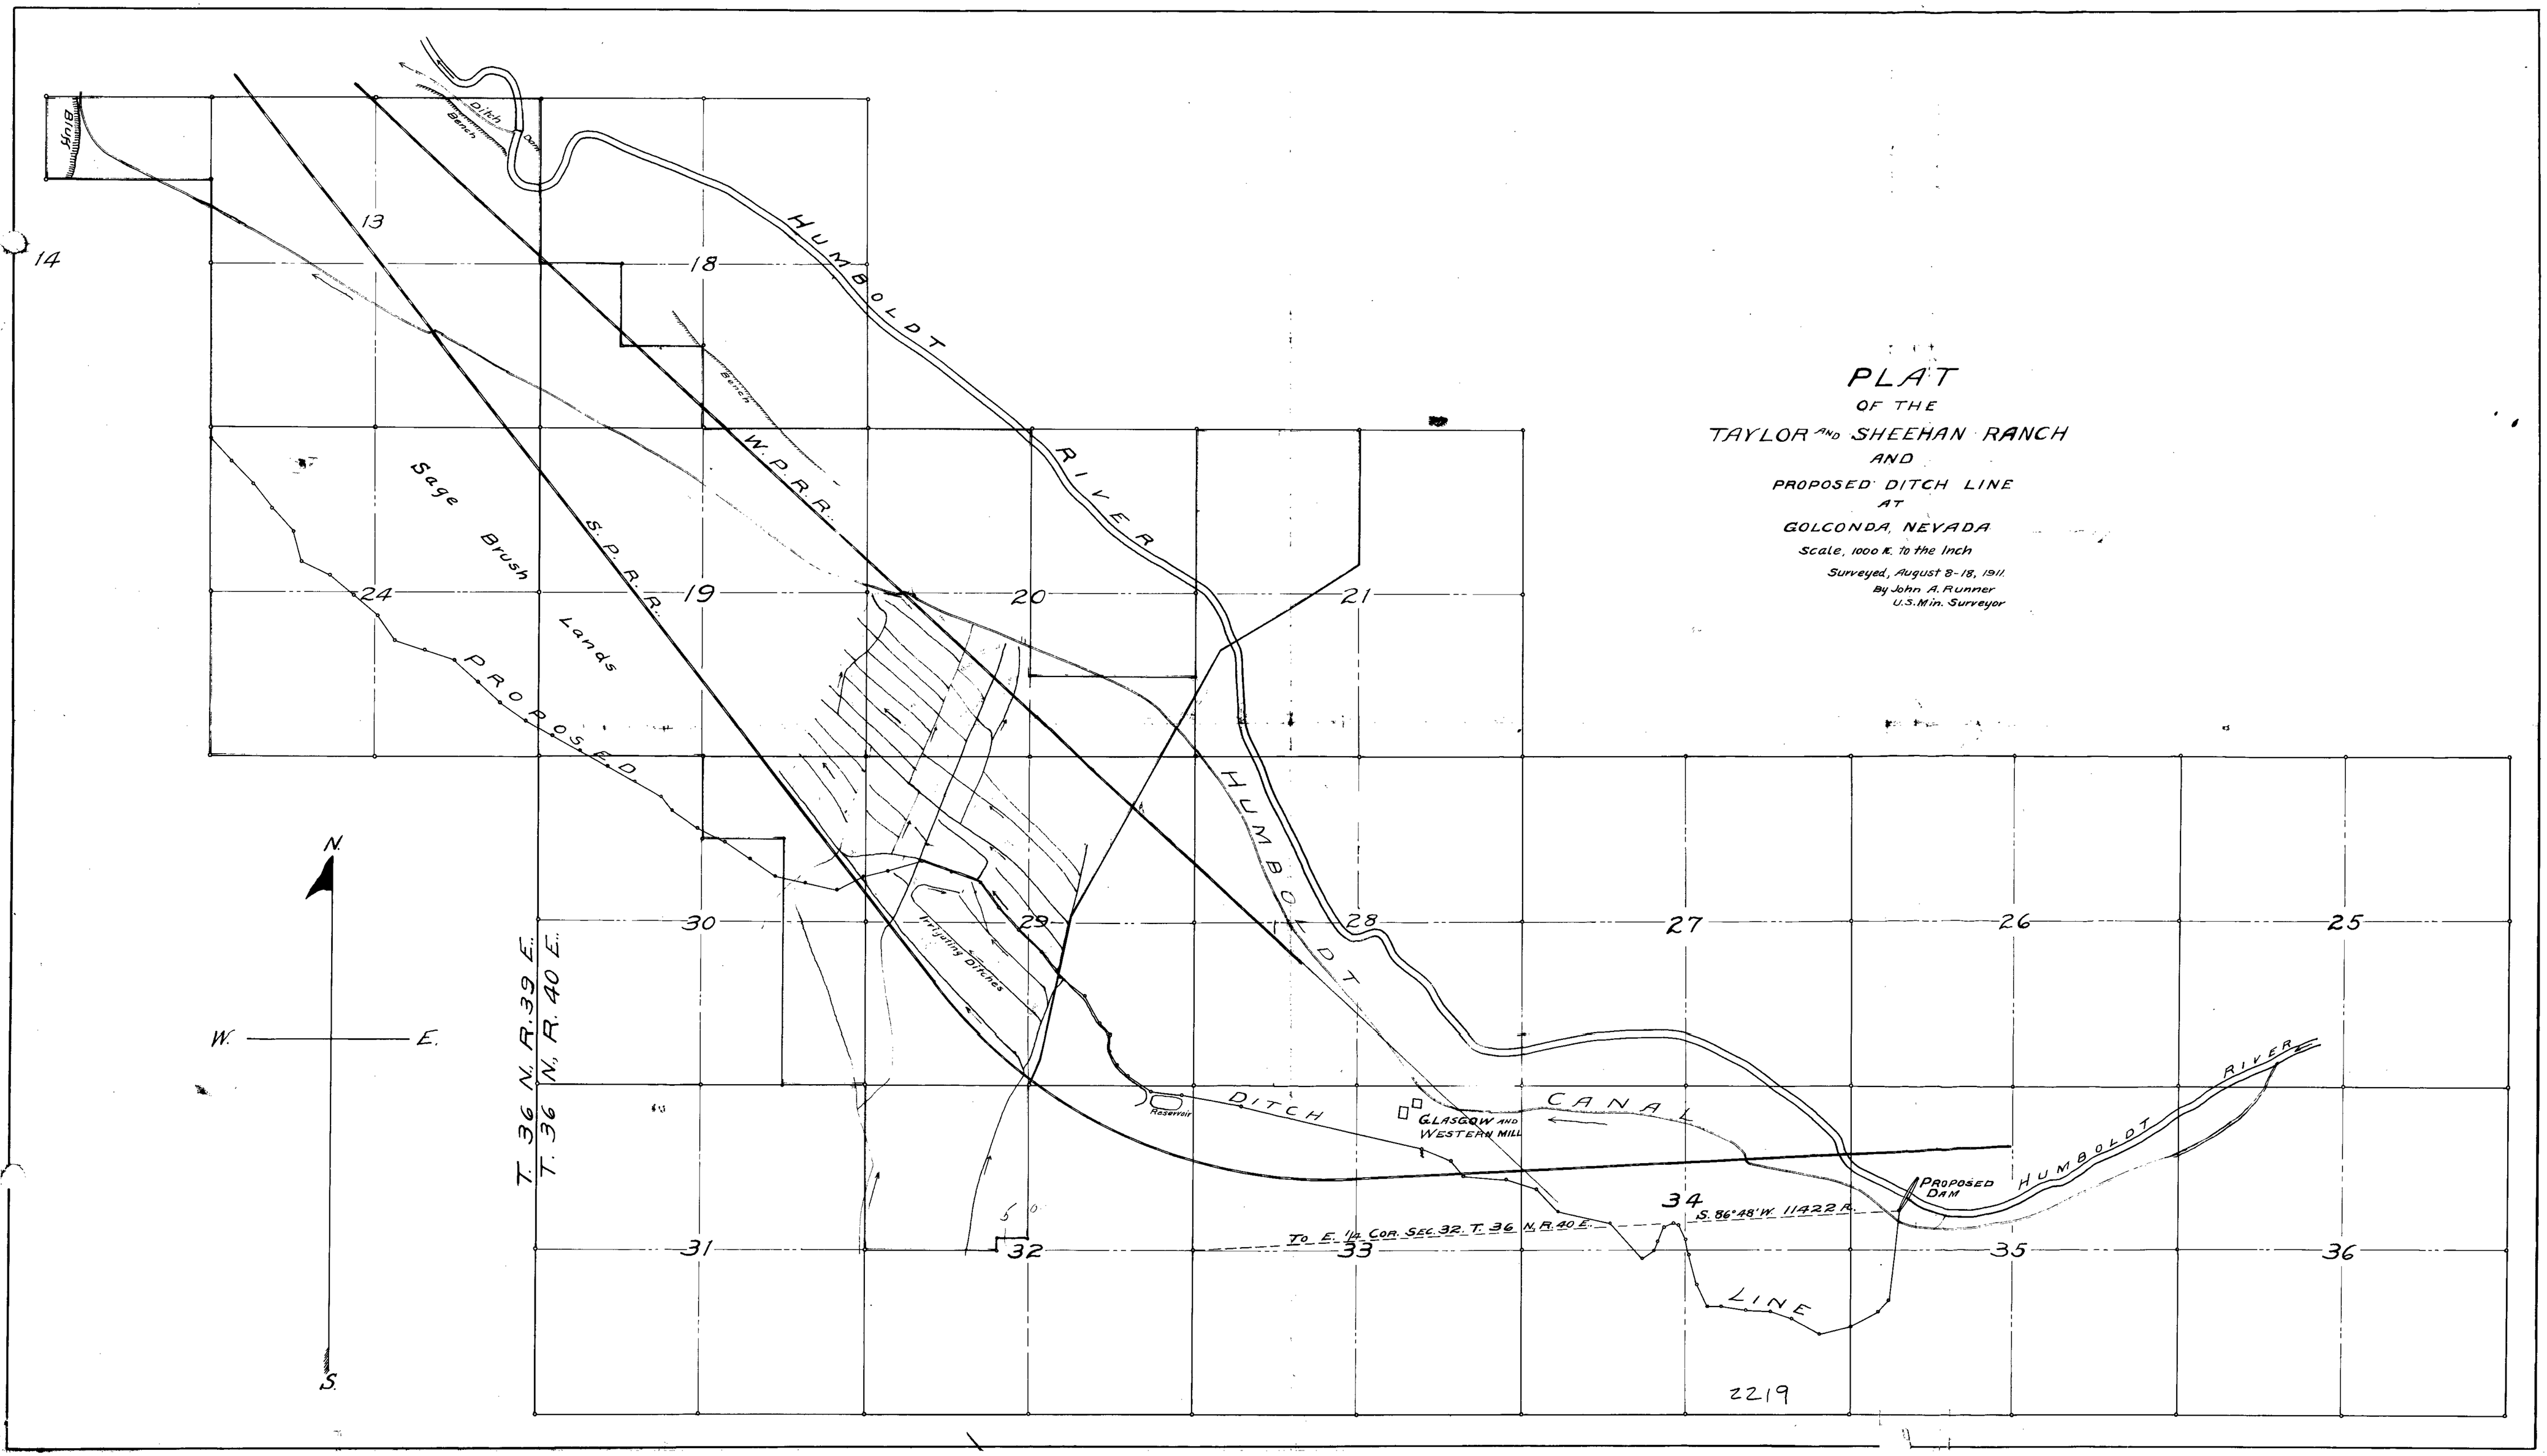
PLAT
OF THE
TAYLOR AND SHEEHAN RANCH
AND
PROPOSED DITCH LINE
AT
GOLCONDA, NEVADA
Scale, 1000 ft. to the inch
Surveyed, August 8-18, 1911.
By John A. Runner
U.S. Min. Surveyor
HUMBOLDT RIVER
W.P.R.R.
S.P.R.R.
Sage Brush Lands
PROPOSED
Bluff
Bench
Irrigating Ditches
Reservoir
DITCH
CANAL
GLASGOW AND WESTERN MILL
PROPOSED DAM
S. 86°48' W. 11422 ft.
To E. 1/4 Cor. Sec. 32. T. 36 N. R. 40 E.
LINE
T. 36 N. R. 39 E.
T. 36 N. R. 40 E.
N.
S.
W.
E.
13
14
18
19
20
21
24
25
26
27
28
29
30
31
32
33
34
35
36
2219

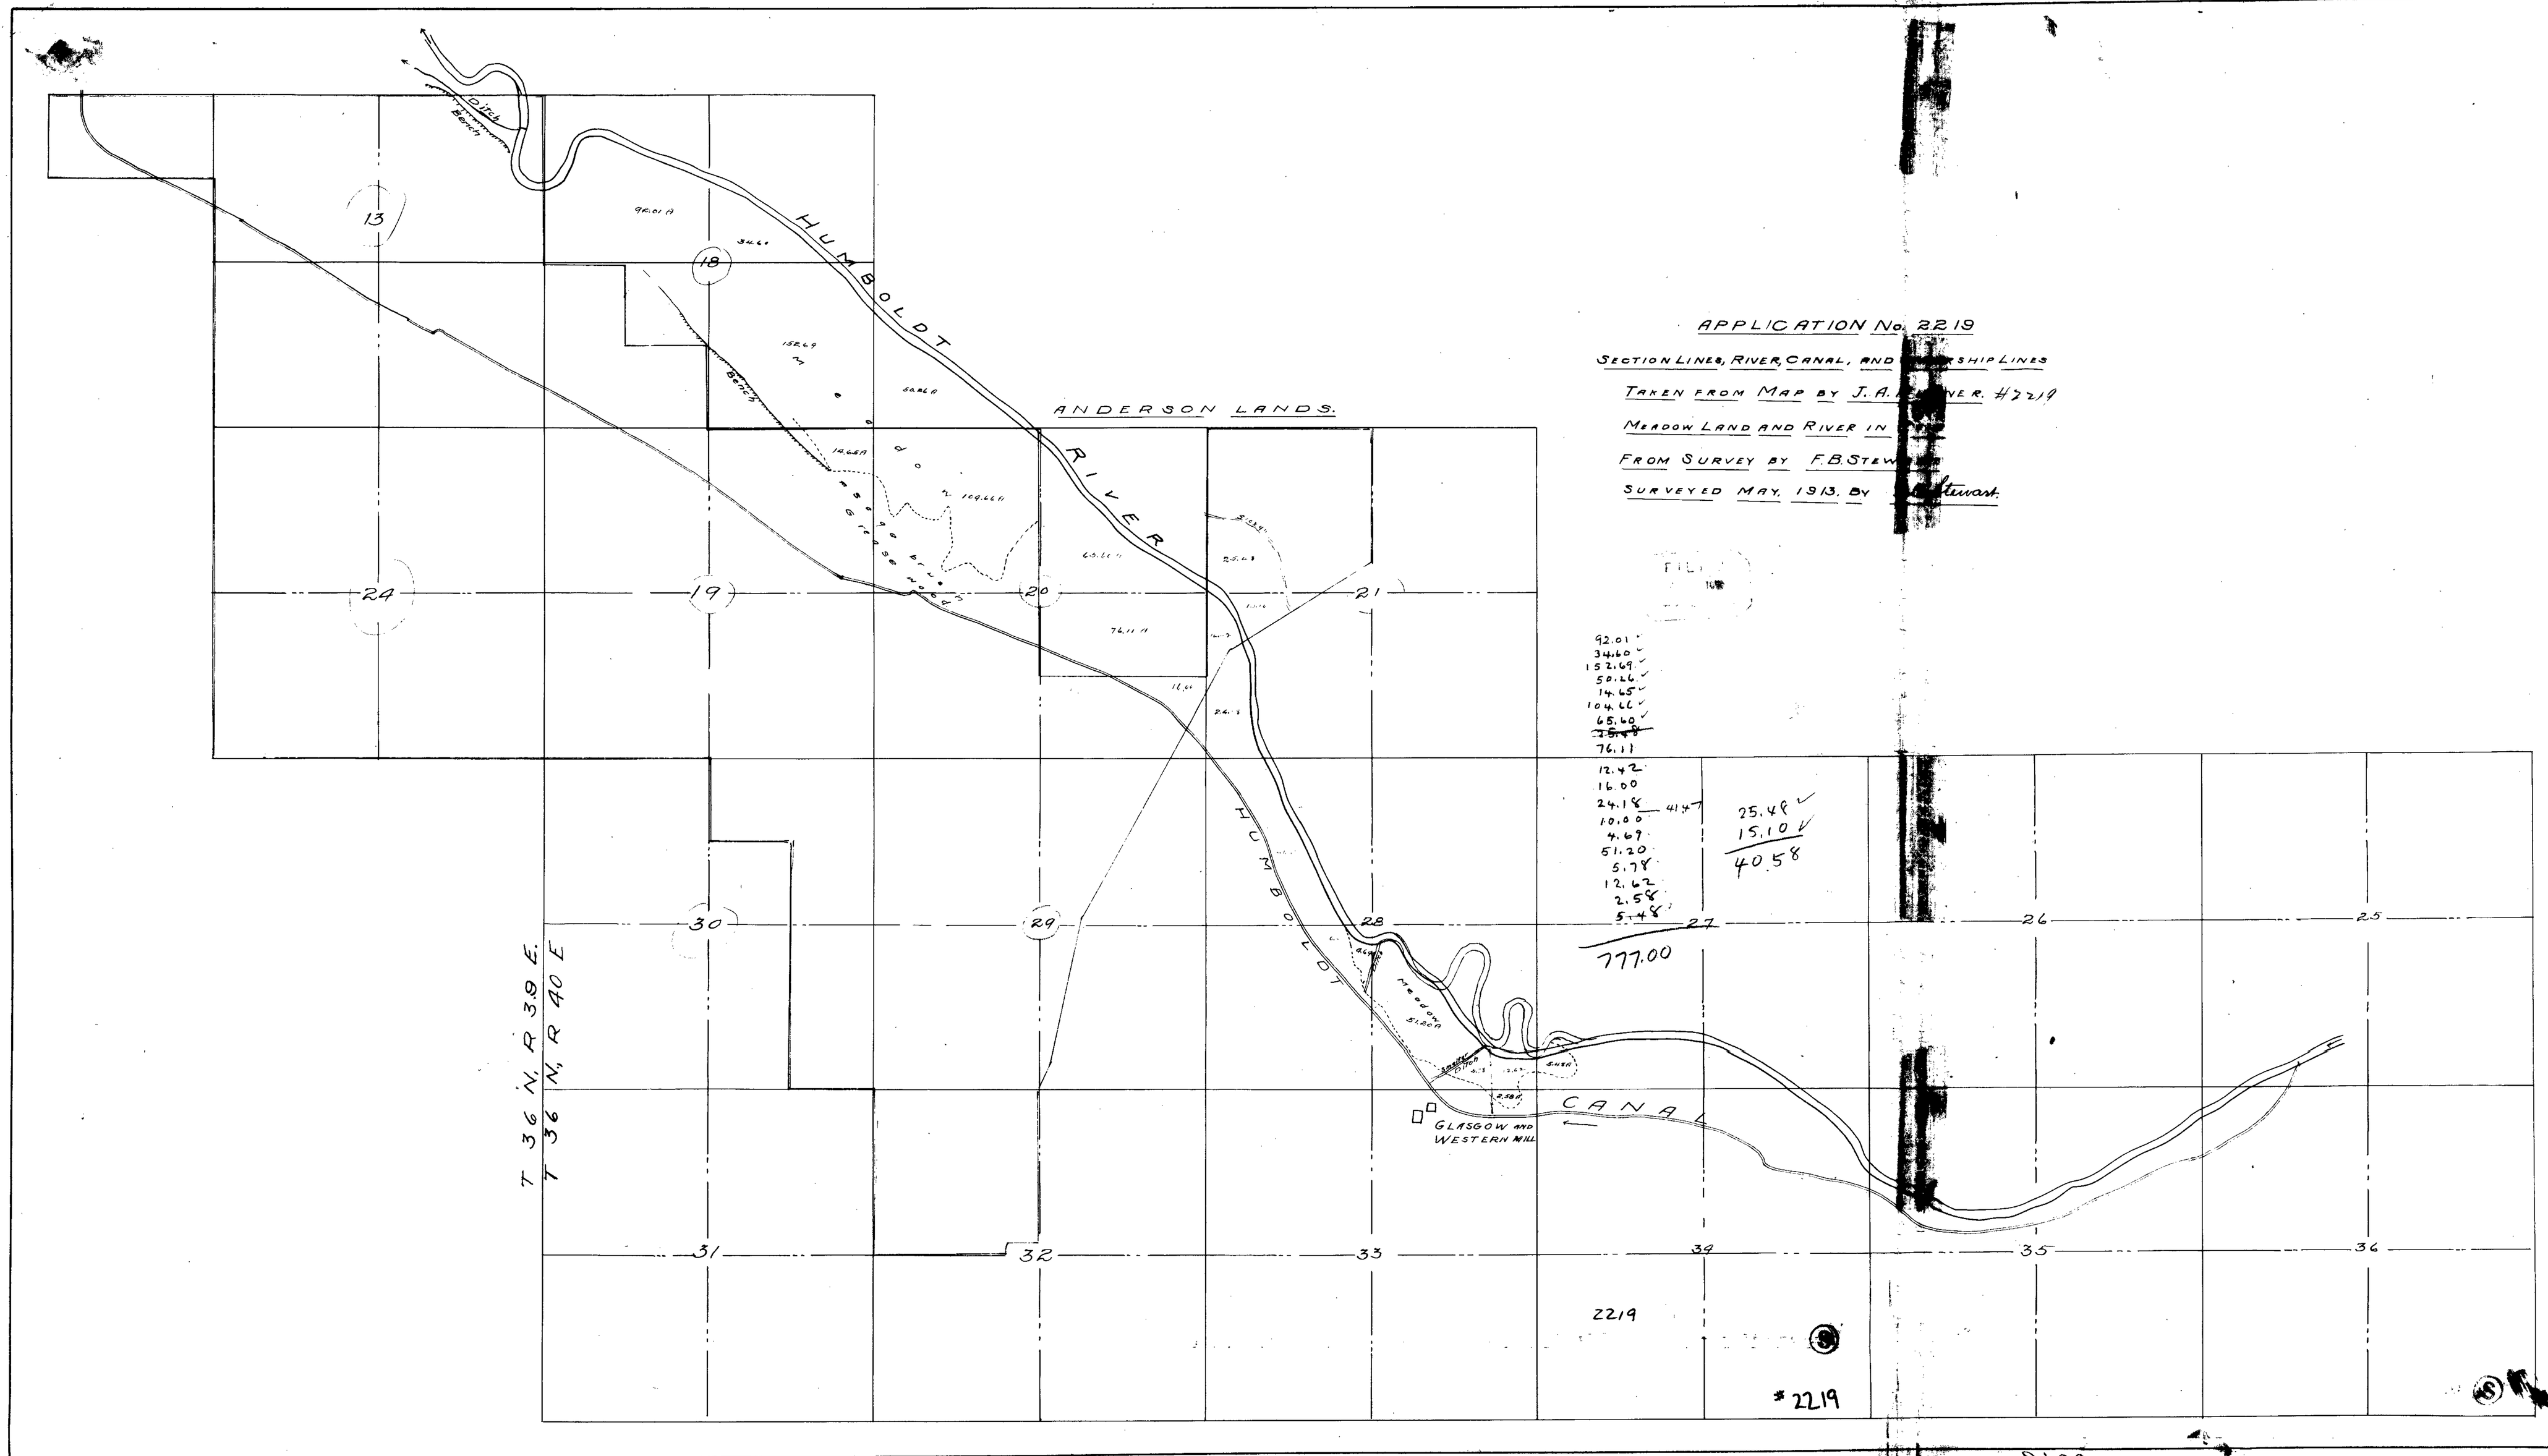

APPLICATION No. 2219
SECTION LINES, RIVER, CANAL, AND [illegible]SHIP LINES
TAKEN FROM MAP BY J. A. [illegible]NER. #2219
MEADOW LAND AND RIVER IN [illegible]
FROM SURVEY BY F. B. STEW[illegible]
SURVEYED MAY, 1913. BY [illegible]tewart.
ANDERSON LANDS.
HUMBOLDT RIVER
HUMBOLDT
CANAL
GLASGOW AND WESTERN MILL
Ditch
Bench
Meadow
T 36 N, R 39 E.
T 36 N, R 40 E
13
18
24
19
20
21
30
29
28
27
26
25
31
32
33
34
35
36
92.01
34.60
152.69
50.26
14.65
104.66
65.60
76.11
12.42
16.00
24.18
10.00
4.69
51.20
5.78
12.62
2.58
5.48
777.00
25.48
15.10
40.58
2219
#2219