SECTION	SUBDIVISION	T. N.	R. E	ACREAGE	KIND OF CULTURE	DATE OF FIRST CULTIVATION
25	SW¼ of SE¼	43	55	0.40	Grass	
"	SE¼ of SW¼	"	"	6.80	"	
"	" " "	"	"	7.00	Sage & Grass	
"	" " "	"	"	7.10	" " "	
"	" " "	"	"	1.50	Garden	
"	NE¼ of SW¼	"	"	0.81	Grass	
"	" " "	"	"	4.87	Sage & Grass	
"	NW¼ of SW¼	"	"	15.30	" " "	
"	" " "	"	"	3.80	Grass Meadow	
"	SW¼ of SW¼	"	"	6.57	Meadow	
"	" " "	"	"	0.91	Willows & Meadow	
"	" " "	"	"	0.28	Grass	
"	" " "	"	"	4.75	Sage & Grass	
"	" " "	"	"	14.72	" " "	
26	SE¼ of NE¼	"	"	3.53	Meadow	
	Total			78.20		

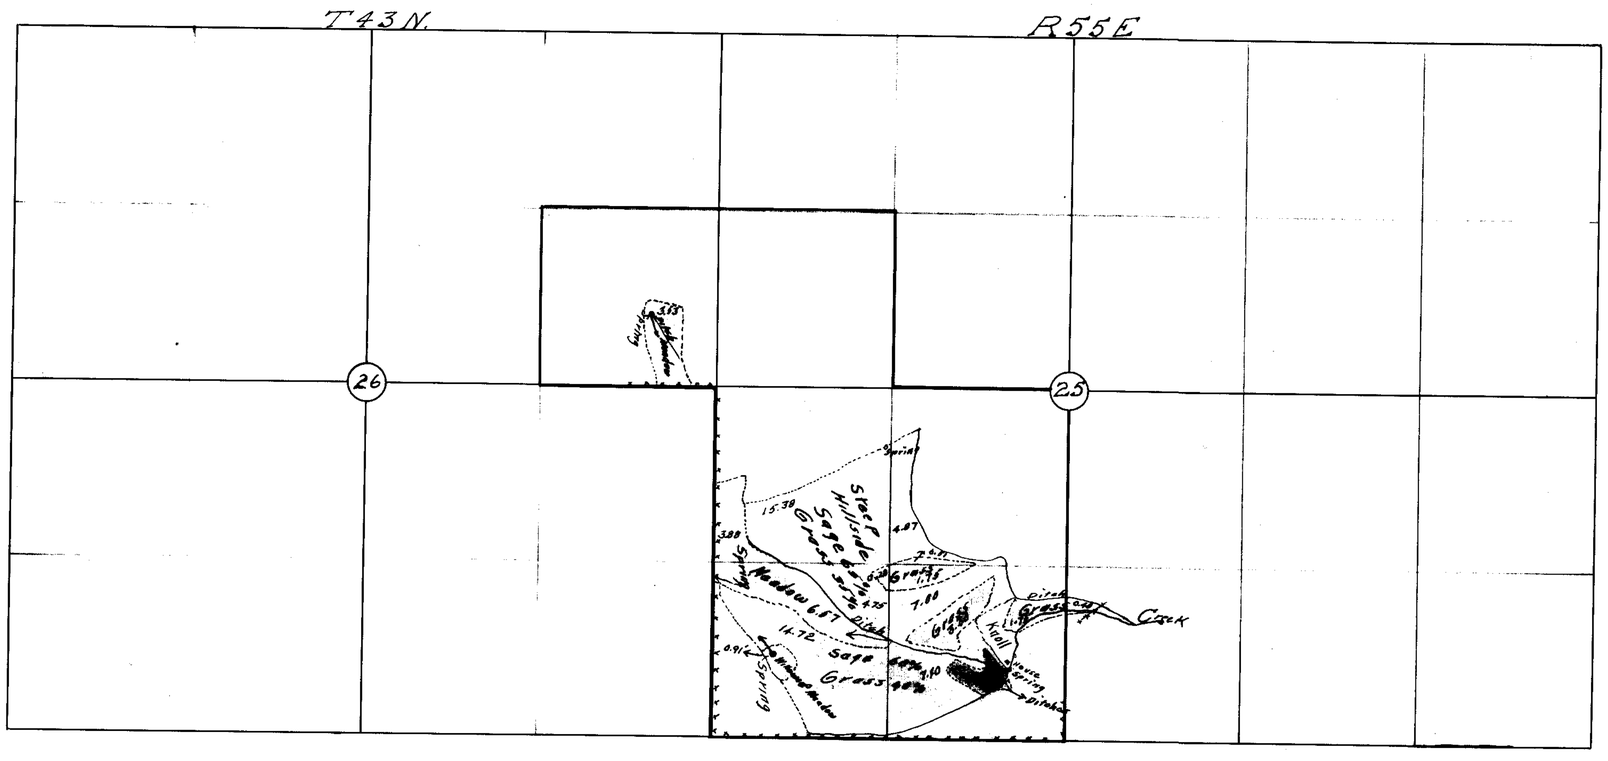

W.H. Settelmeyer
Guadalupe Goicoechea
July 21st, 1924
Pete Goicoechea
Guadalupe Goicoechea
S.W.R.B.
Aug 24
7

FILED
JAN 27 1926
STATE ENGINEER'S OFFICE

(S)

CULTURAL MAP
OF LANDS OF
GUADALUPE GOICOECHEA
WATER SOURCE: CLEAR CREEK
WATER SYSTEM: OWYHEE RIVER
NORTH FORK ELKO CO., NEVADA.
Scale 1" = 600'

Certificate No. 1173, Bk. 5 issue Jan. 28, 1926 for 0.782 c.f.s. for irr.

PERMIT No. 4065

4065