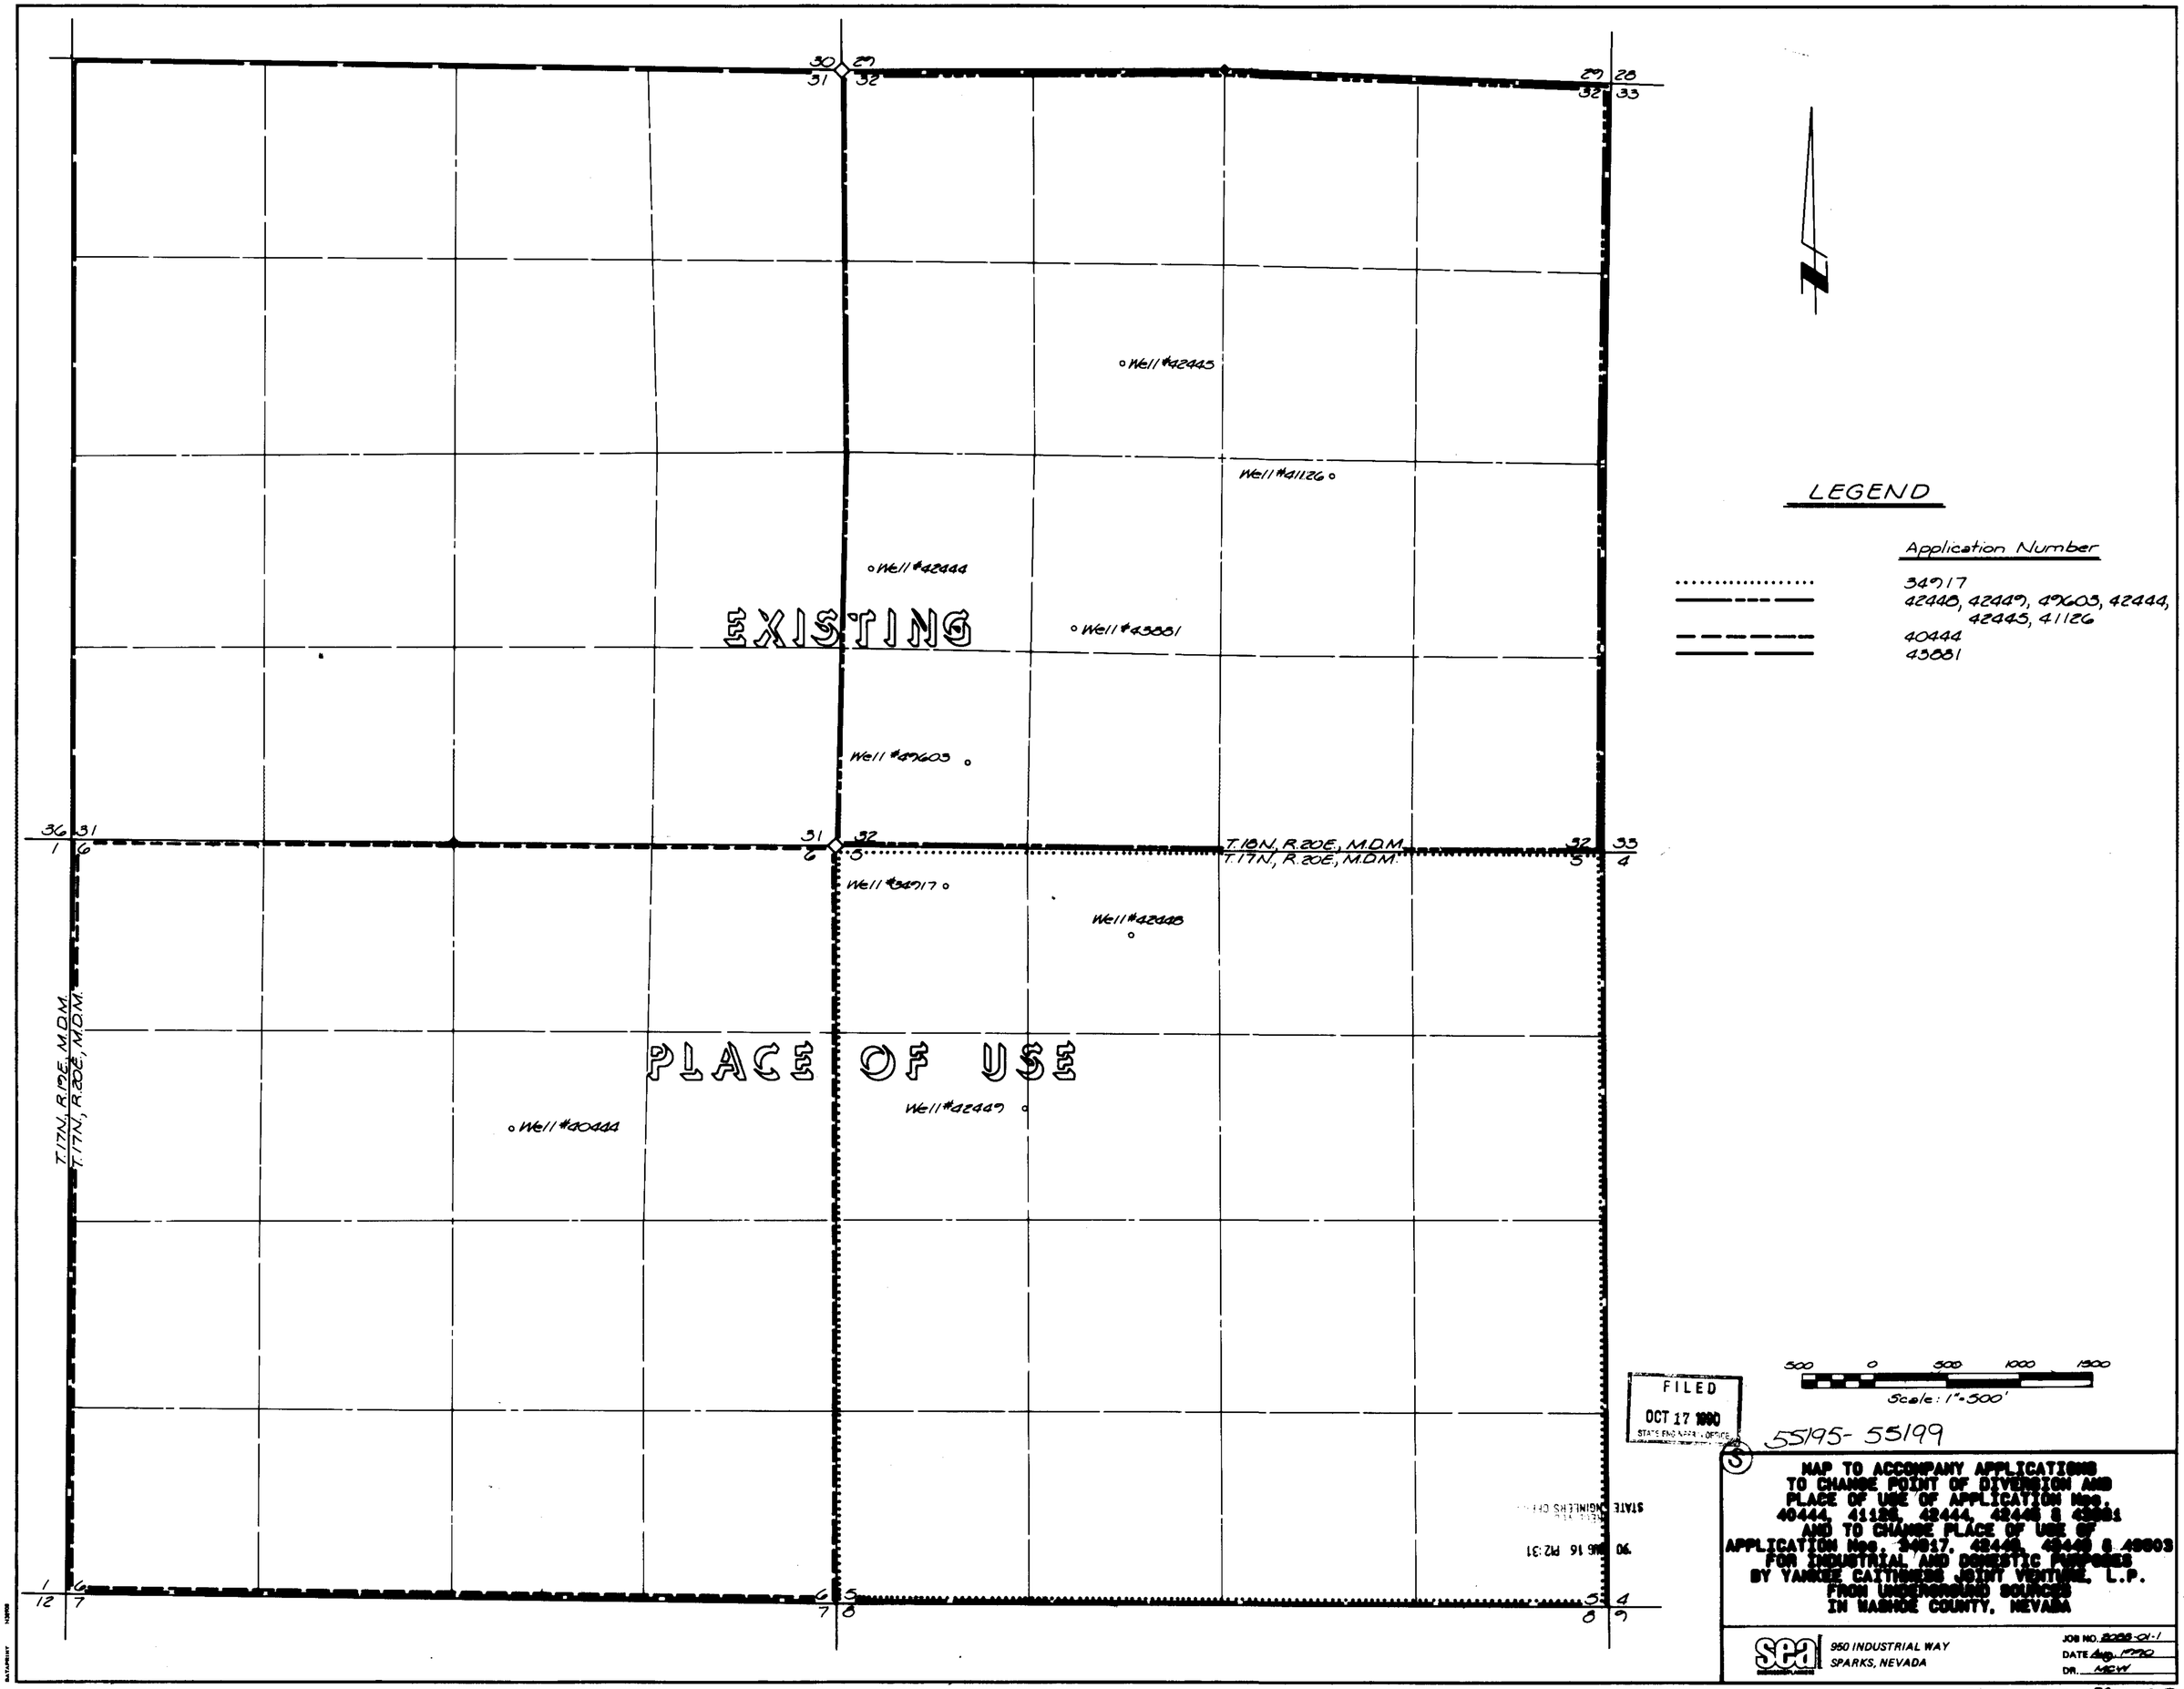
30 29
31 32
29 28
32 33
Well #42443
Well #41126
Well #42444
EXISTING
Well #43881
Well #49603
36 31
1 6
31 32
6 5
T.18N, R.20E, M.D.M.
T.17N, R.20E, M.D.M.
32 33
5 4
Well #34917
Well #42448
T.17N, R.19E, M.D.M.
T.17N, R.20E, M.D.M.
PLACE OF USE
Well #40444
Well #42449
1 6
12 7
6 5
7 8
5 4
8 9
LEGEND
Application Number
34917
42448, 42449, 49603, 42444, 42443, 41126
40444
43881
500 0 500 1000 1500
Scale: 1"=500'
FILED
OCT 17 1990
STATE ENGINEER'S OFFICE
55195- 55199
MAP TO ACCOMPANY APPLICATIONS
TO CHANGE POINT OF DIVERSION AND
PLACE OF USE OF APPLICATION Nos.
40444, 41126, 42444, 42448 & 43881
AND TO CHANGE PLACE OF USE OF
APPLICATION Nos. 34917, 42448, 42449 & 49603
FOR INDUSTRIAL AND DOMESTIC PURPOSES
BY YANKEE CATTLEMEN JOINT VENTURE, L.P.
FROM UNDERGROUND SOURCES
IN WASHOE COUNTY, NEVADA
sea
950 INDUSTRIAL WAY
SPARKS, NEVADA
JOB NO. 2068-01-1
DATE Aug. 1990
DR. MEW

55199 55197