RECEIVED
2016 APR 15 PM 1:28
STATE ENGINEERS OFFICE
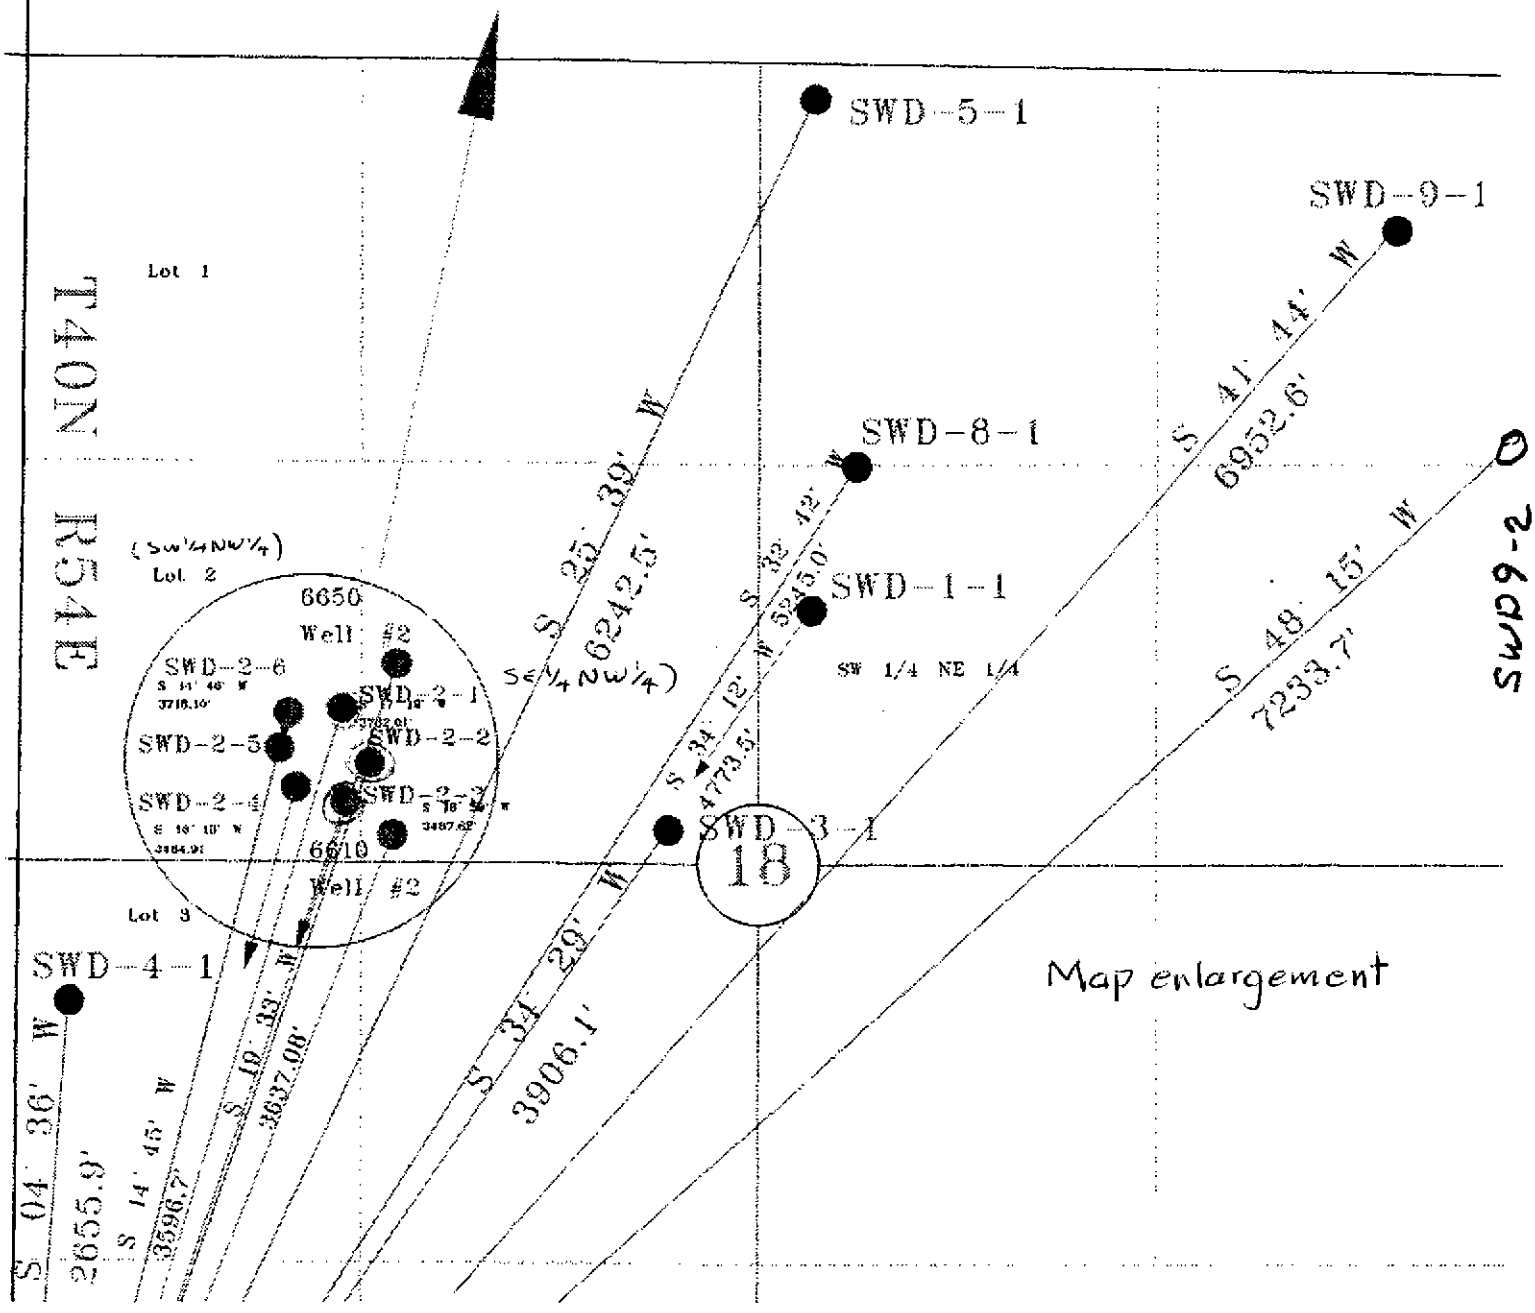
Well ID	X (ft)	Y (ft)	Z (ft)	Bearing	Distance
SWD-2-1	401444	406486	6630	S 17 19' W	3782.0'
SWD-2-2	401535	406303	6636	S 19 33' W	3637.1'
SWD-2-3	401453	406173	6636	S 18 59' W	3487.6'
SWD-2-4	401288	406222	6636	S 16 10' W	3484.9'
SWD-2-5	401233	406353	6636	S 14 45' W	3596.7'
SWD-2-6	401265	406471	6642	S 14 46' W	3718.1'
6610 Well#2	401609	406065	6611	S 19 11' W	3980.8'
6650 Well#2	401625	406636	6653	S 22 02' W	3440.6'