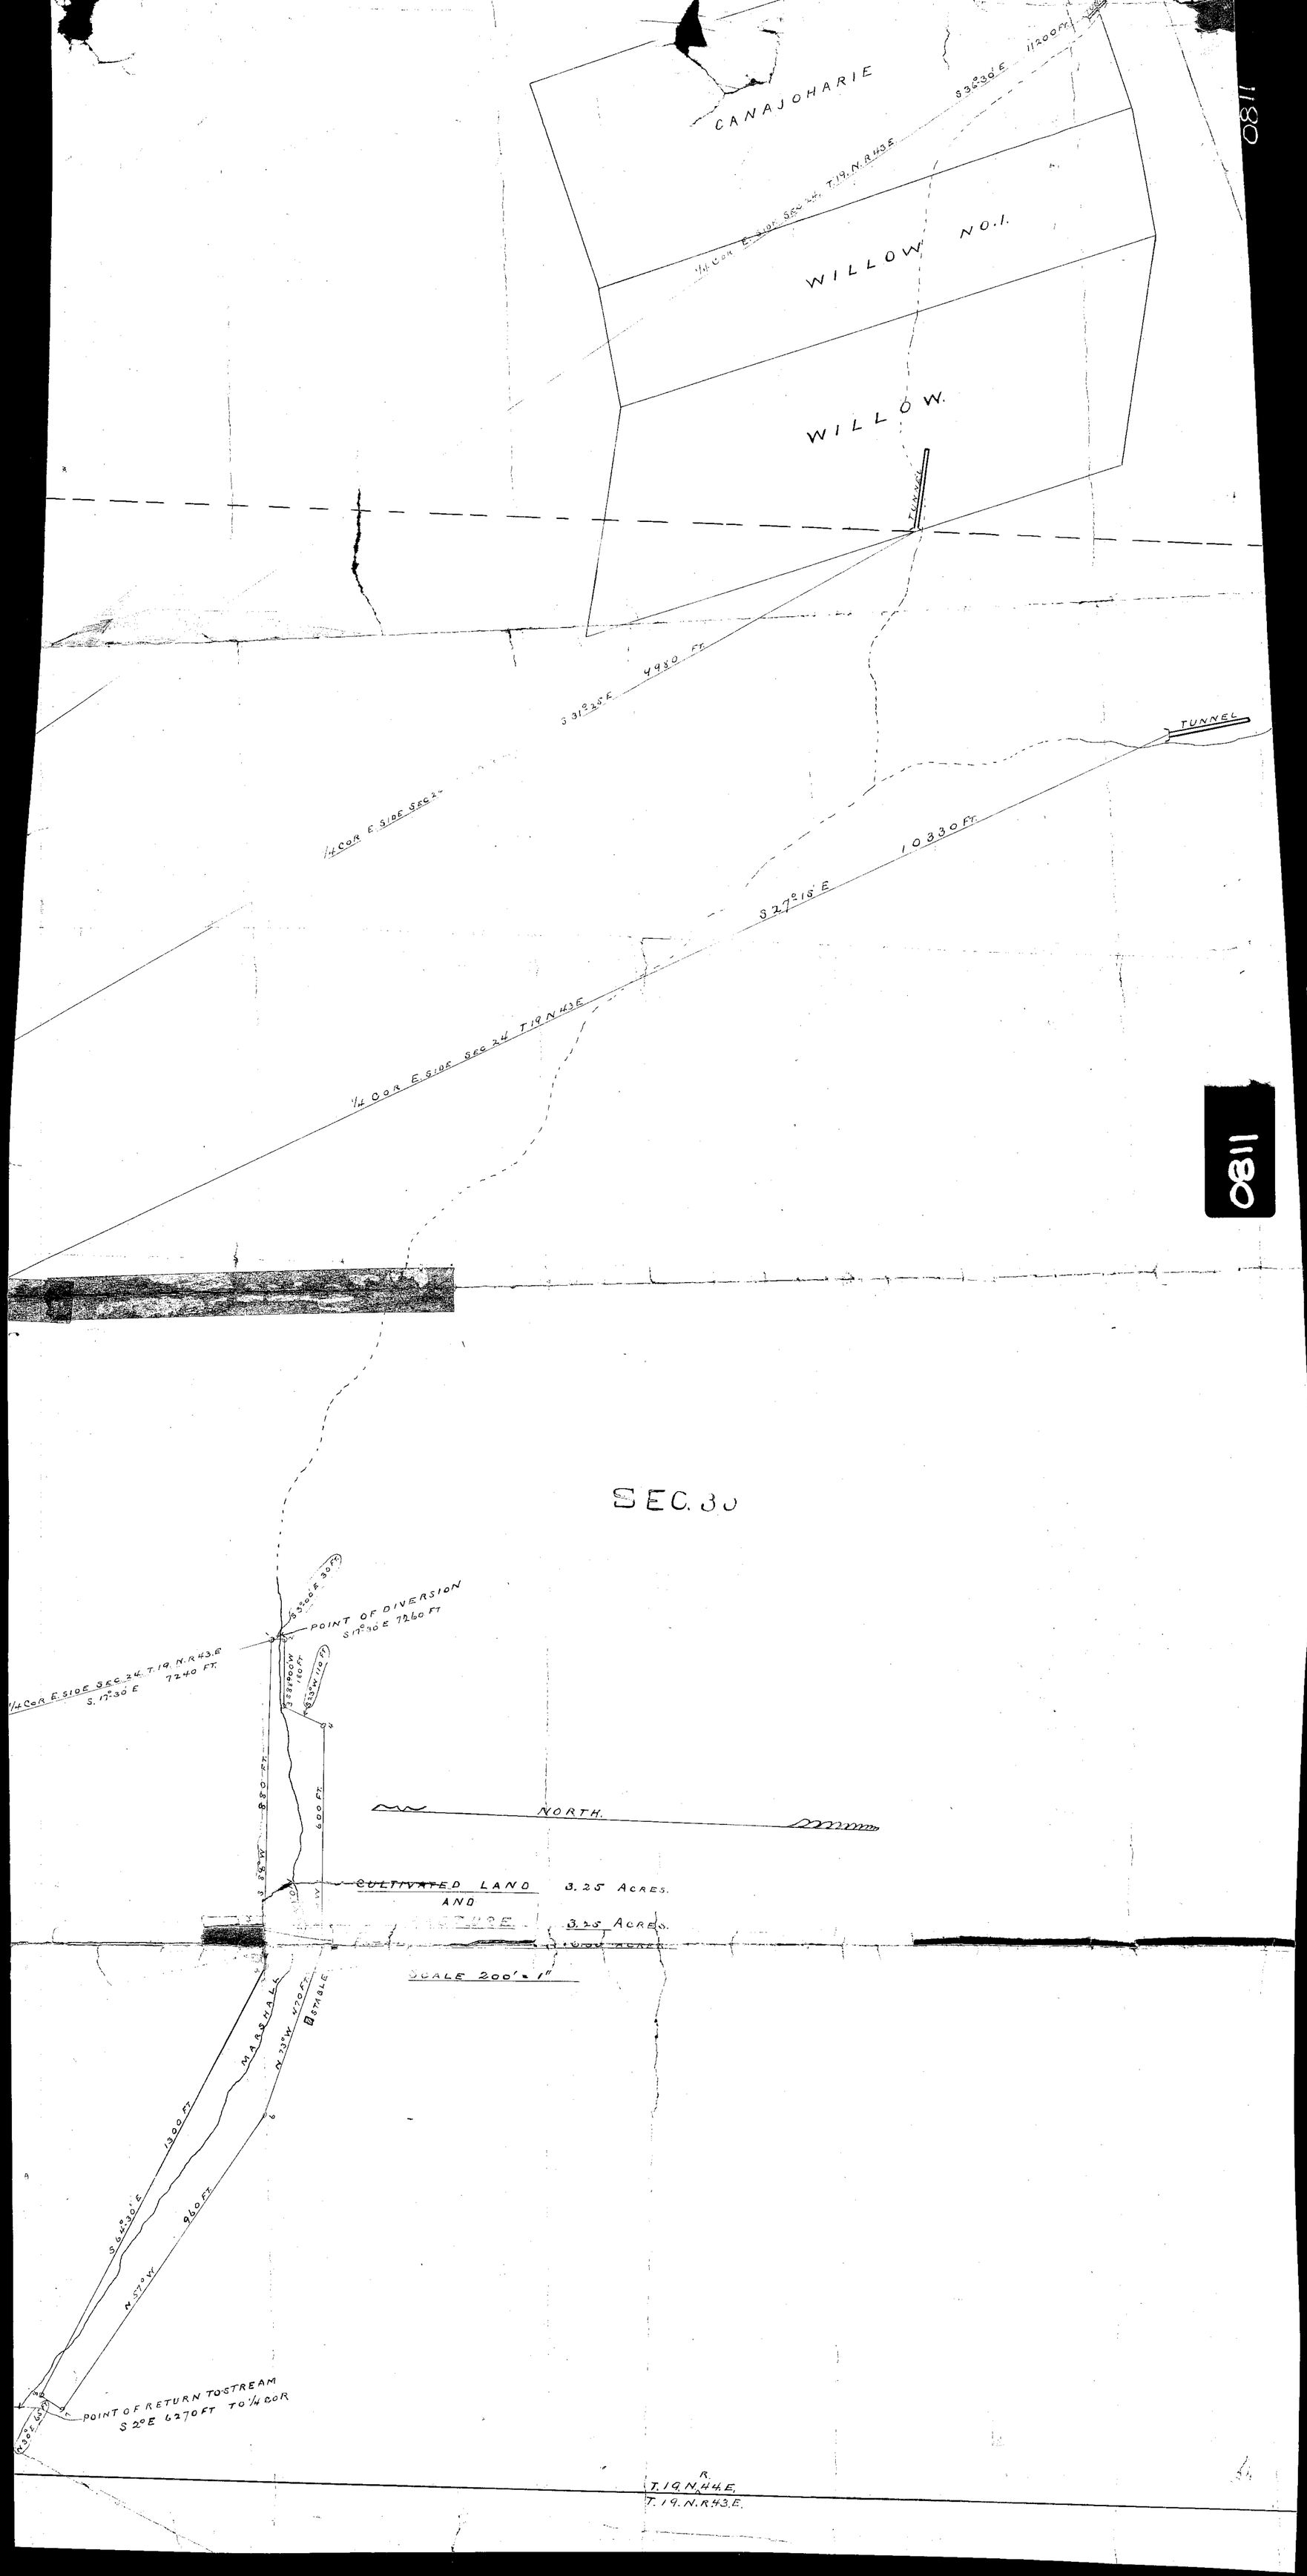
CANAJOHARIE
WILLOW NO.1.
WILLOW.
TUNNEL
S 31°25' E 4980 FT.
1/4 COR E. SIDE SEC 24
S 27°15' E 10330 FT.
1/4 COR E. SIDE SEC 24 T19 N43E
SEC. 30
POINT OF DIVERSION
S 17°30' E 7260 FT
1/4 COR E. SIDE SEC 24 T. 19. N. R 43. E
S. 17°30' E 7240 FT.
NORTH.
CULTIVATED LAND 3.25 ACRES.
AND
3.25 ACRES.
SCALE 200' = 1"
MARSHALL
STABLE
S 64°30' E 1300 FT
N 57° W 960 FT.
POINT OF RETURN TO STREAM
S 2° E 6270 FT TO 1/4 COR
T. 19. N. R. 44. E.
T. 19. N. R. 43. E.

1180

1180