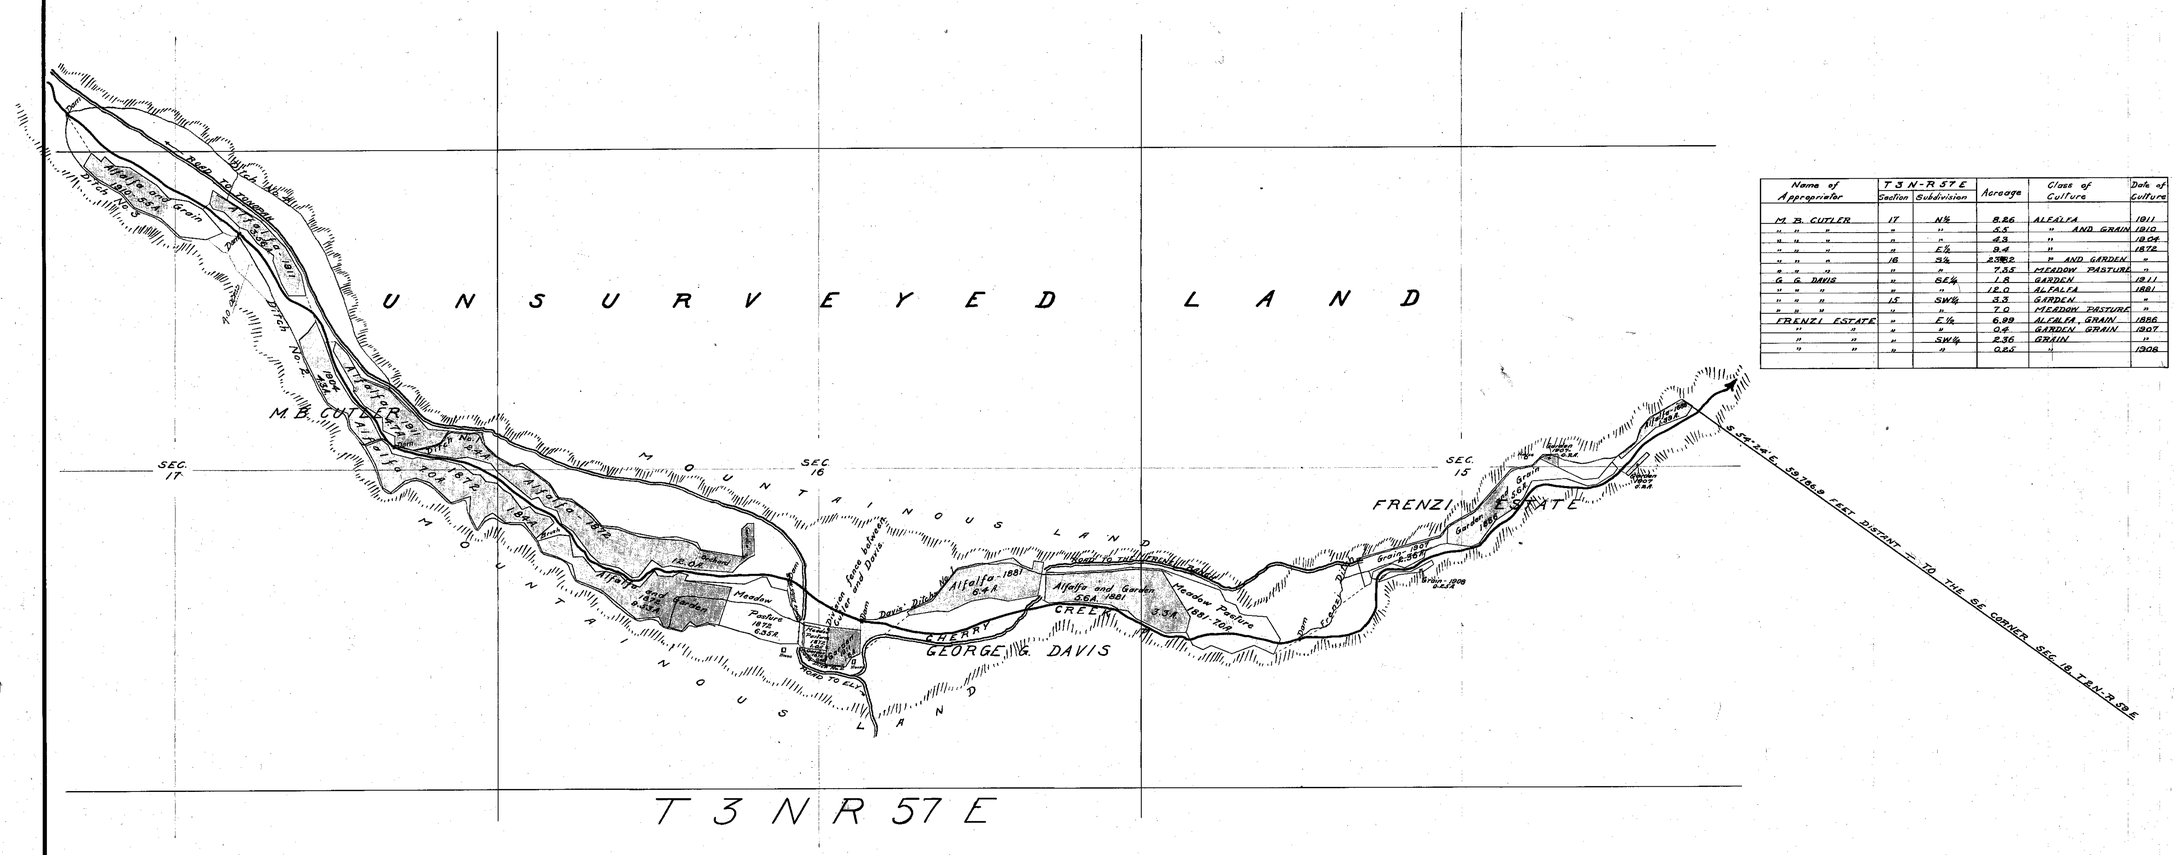

Name of Appropriator	T 3 N-R 57 E Section	Subdivision	Acreage	Class of Culture	Date of Culture
M. B. CUTLER	17	N½	8.26	ALFALFA	1911
" " "	"	"	2.5	" AND GRAIN	1910
" " "	"	"	4.3	"	1904
" " "	"	E½	9.4	"	1872
" " "	16	S½	2.36	" AND GARDEN	"
" " "	"	"	7.55	MEADOW PASTURE	"
G. G. DAVIS	"	SE¼	1.8	GARDEN	1911
" " "	"	"	12.0	ALFALFA	1881
" " "	15	SW¼	3.3	GARDEN	"
" " "	"	"	7.0	MEADOW PASTURE	"
FRENZI ESTATE	"	E½	6.99	ALFALFA, GRAIN	1886
" "	"	"	0.4	GARDEN, GRAIN	1907
" "	"	SW¼	2.36	GRAIN	"
" "	"	"	0.25	"	1908

SCALE: 600 FEET = 1 INCH

LAND IRRIGATED FROM

CHERRY CREEK

NYE COUNTY, NEVADA

BY

M. B. CUTLER under PROOF OF APPROPRIATION NO. 01152.
G. G. DAVIS under PROOF OF APPROPRIATION NO. 01153.
FRENZI ESTATE under PROOF OF APPROPRIATION NO. 01154.

SURVEYED AND MAPPED BY

H. M. PAYNE
MAY, 1912.

01152
01153
01154