Sec.	Subdiv.	T	R	Area	Culture	Date
32	NE¼ of NW¼	30	58	1.5	Alfalfa	
"	" " "	"	"	1.5	Potatoes	
"	" " "	"	"	0.3	Garden	
"	" " "	"	"	6.0	Meadow	
"	" " "	"	"	12.0	Irri. Sage	
"	SE¼ " "	"	"	39.0	Meadow	
"	" " "	"	"	1.0	Orchard	
"	SW¼ " "	"	"	1.25	"	
"	" " "	"	"	5.5	Meadow	
"	NE¼ of SE¼	"	"	40.0	"	
"	NW¼ " "	"	"	5.0	"	
"	SE¼ " "	"	"	18.0	"	
"	" " "	"	"	18	Pasture	
"	" " "	"	"	4.2	Irrig Sage	
"	SW¼ of SE¼	"	"	2.0	Meadow	
36	SW¼ of SW¼	"	"	32.0	"	
"	" " "	"	"	3.25	Irri. Sage	
"	SE¼ of SW¼	"	"	2.0	" "	
"	" " "	"	"	22.5	Meadow	
36	SW¼ of SE¼	"	"	10.0	"	
"	" " "	"	"	4.0	Irri. Sage	
"	SE¼ of SE¼	"	"	5.0	Meadow	
1	NW¼ of NW¼	29	58	19.5	"	
"	NE¼ of "	"	"	30.0	"	
"	" " "	"	"	9.5	Irri. Sage	
"	NW¼ of NE¼	"	"	8.0	" "	
"	" " "	"	"	32.0	Meadow	
"	NE¼ of NE¼	"	"	38.6	Meadow	
"	" " "	"	"	0.4	Irrig Sage	
"	SE¼ of NW¼	"	"	26.5	Meadow	
"	" " "	"	"	6.0	Irrig Sage	
"	SW¼ of NE¼	"	"	28.0	" "	
"	" " "	"	"	11.0	Meadow	
"	SE¼ of NE¼	"	"	7.5	"	
"	" " "	"	"	32.5	Irri. Sage	
"	NW¼ of SE¼	"	"	80.0	" "	
"	NE¼ of SE¼	"	"	40.0	" "	
"	Lot V	"	"	28.0	" "	
6	Lot 7	29	58	37.0	Meadow	
"	" "	"	"	1.0	Irrig Sage	
"	" 4	"	"	28.0	" "	
"	" 3	"	"	21	Meadow	

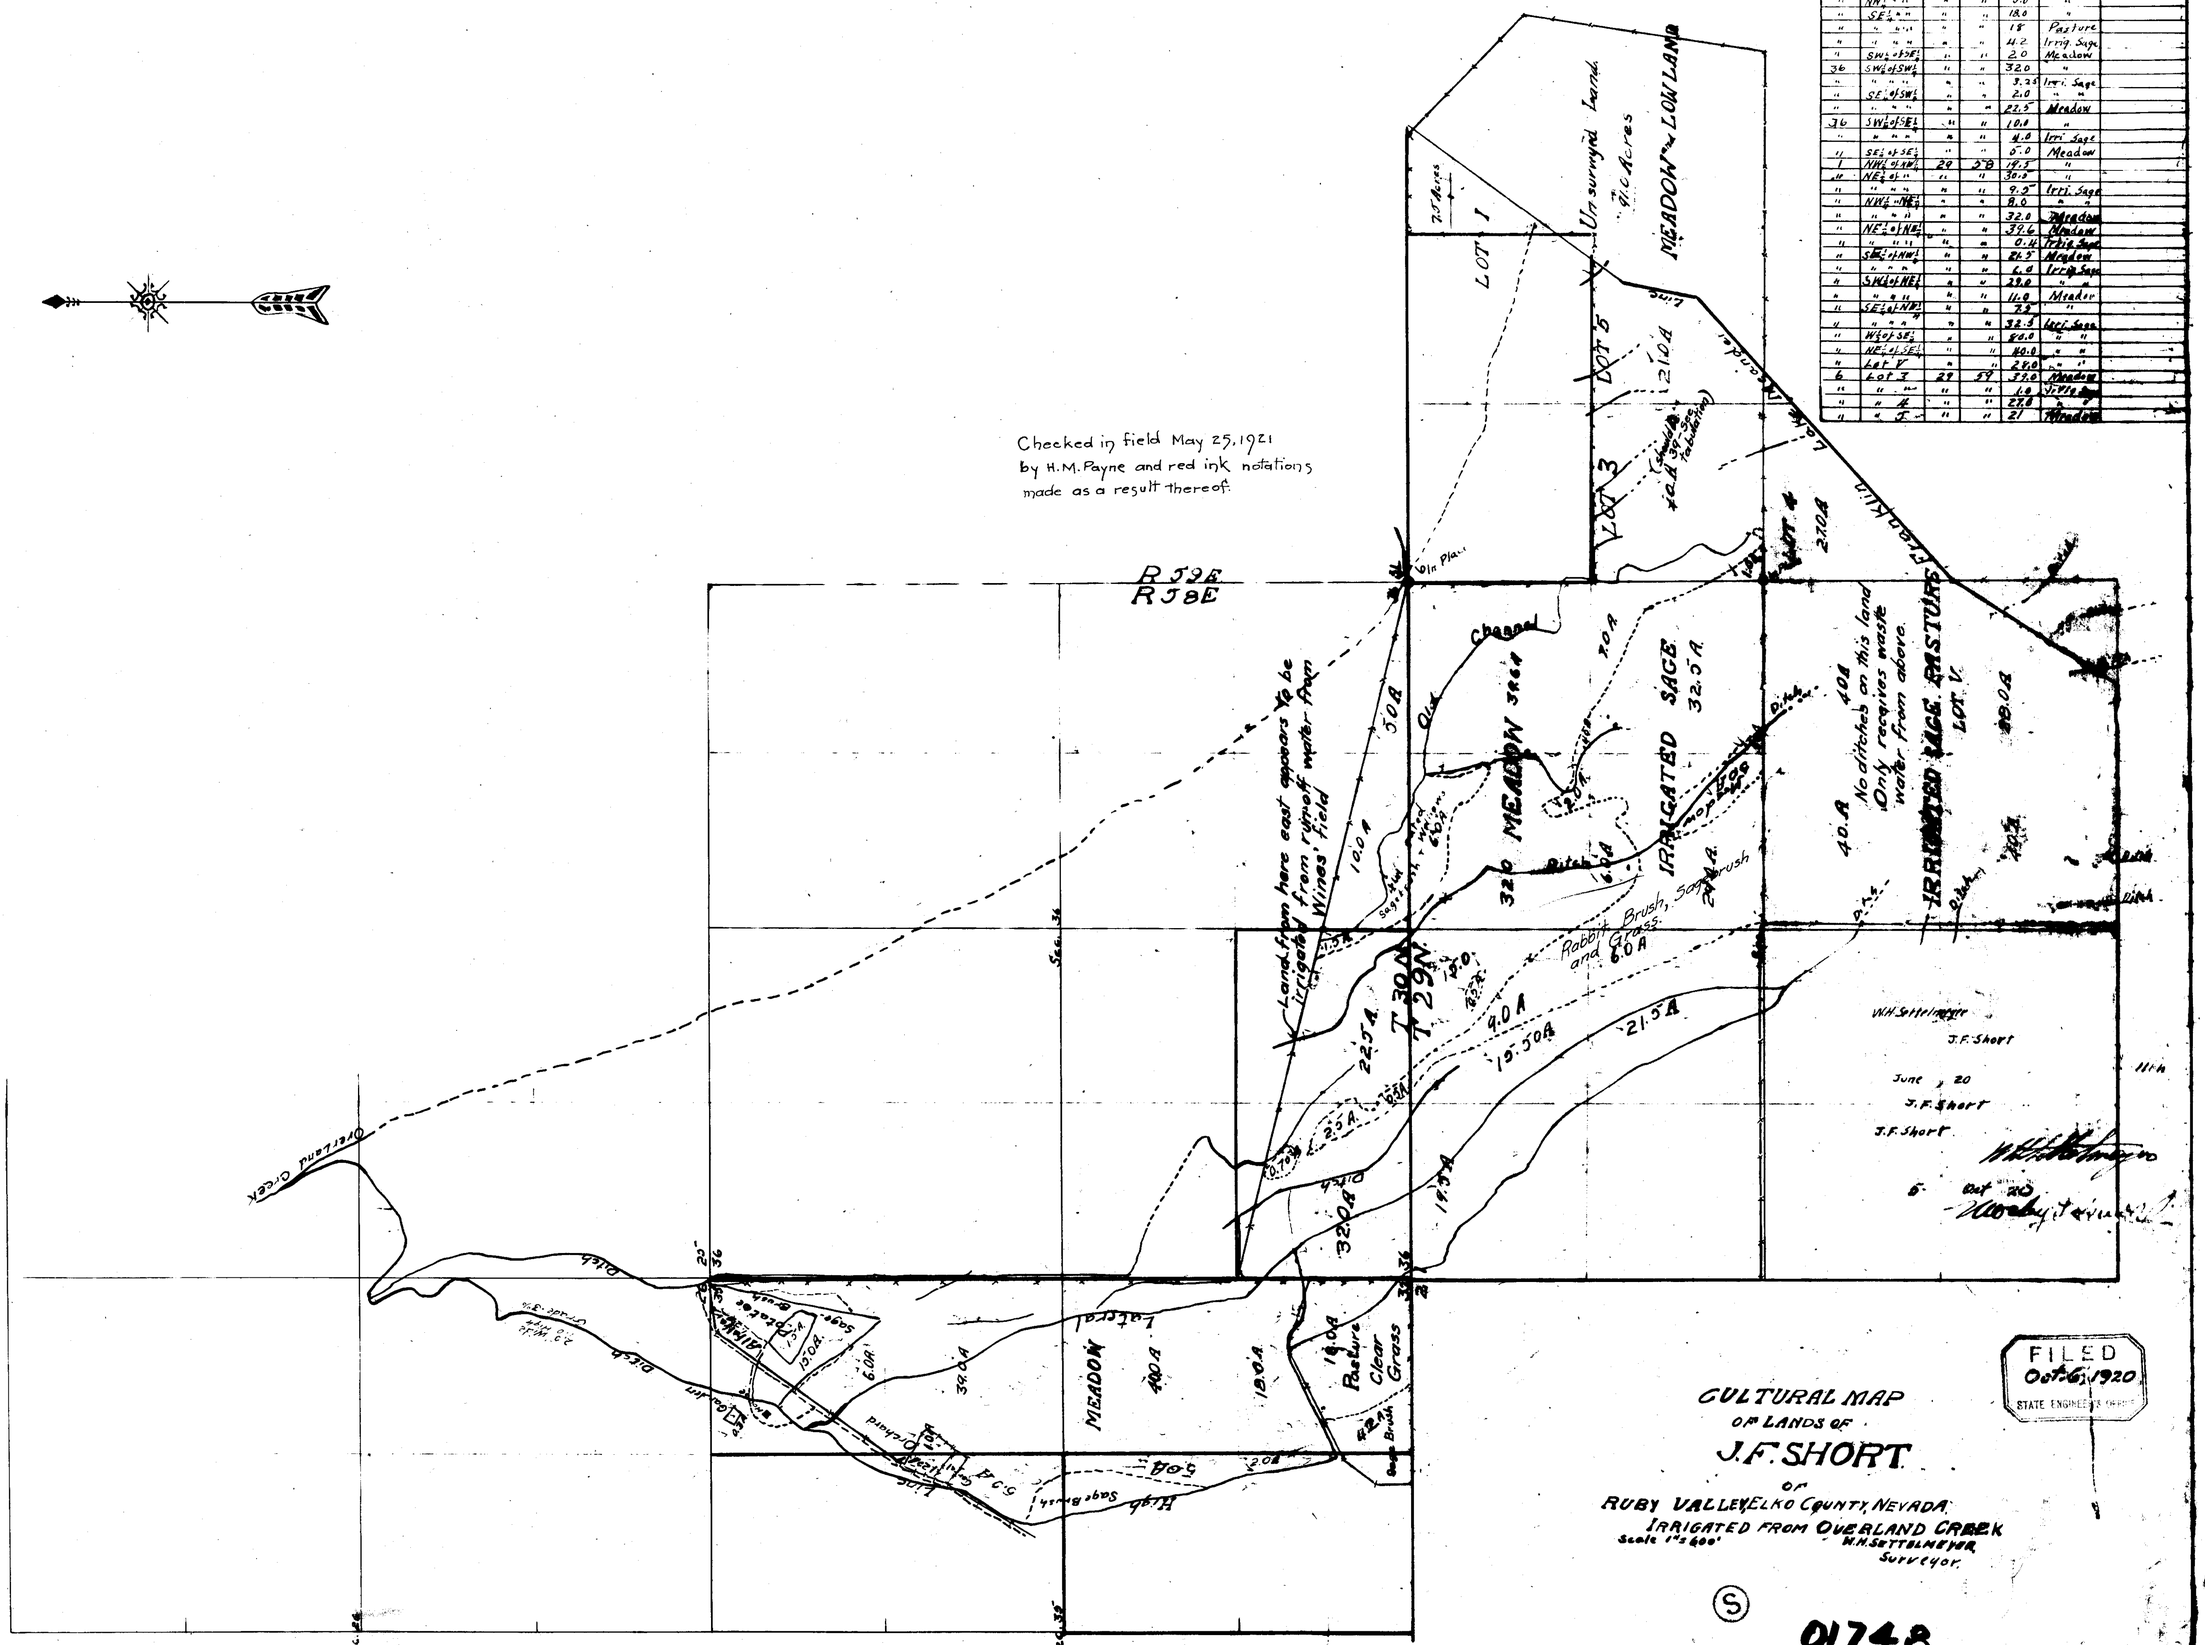

CULTURAL MAP
OF LANDS OF
J.F. SHORT
OF
RUBY VALLEY, ELKO COUNTY, NEVADA.
IRRIGATED FROM OVERLAND CREEK
Scale 1" = 400'
W.H. SETTELMEYER
Surveyor.

(S)

01748

01748