2 #5

Sheet 2 of 2 Sheets

Section	Sub-division	Township	Range	Cultivated acreage	Description of culture	Date of first culture
16	SE1/4 of SW1/4	18 N	44 E	9.00	orchard hay & grain	Harvest
"	SW1/4 of SE1/4	"	"	26.05	hay & grain	Harvest
"	E1/2 E1/2	"	"	4.34	" "	Harvest
21	NE1/4 of NW1/4	"	"	40.88	" "	Harvest
"	NW1/4 of NE1/4	"	"	2.28	" "	Harvest
16	SE1/4 SW1/4	"	"	8.14	" "	Harvest
"	SW1/4 SW1/4	"	"	0.99	" "	Harvest
21	SE1/4 NW1/4	"	"	2.63	" "	Harvest
"	NE1/4 NE1/4	"	"	1.09	" "	Harvest

COR NOT FOUND

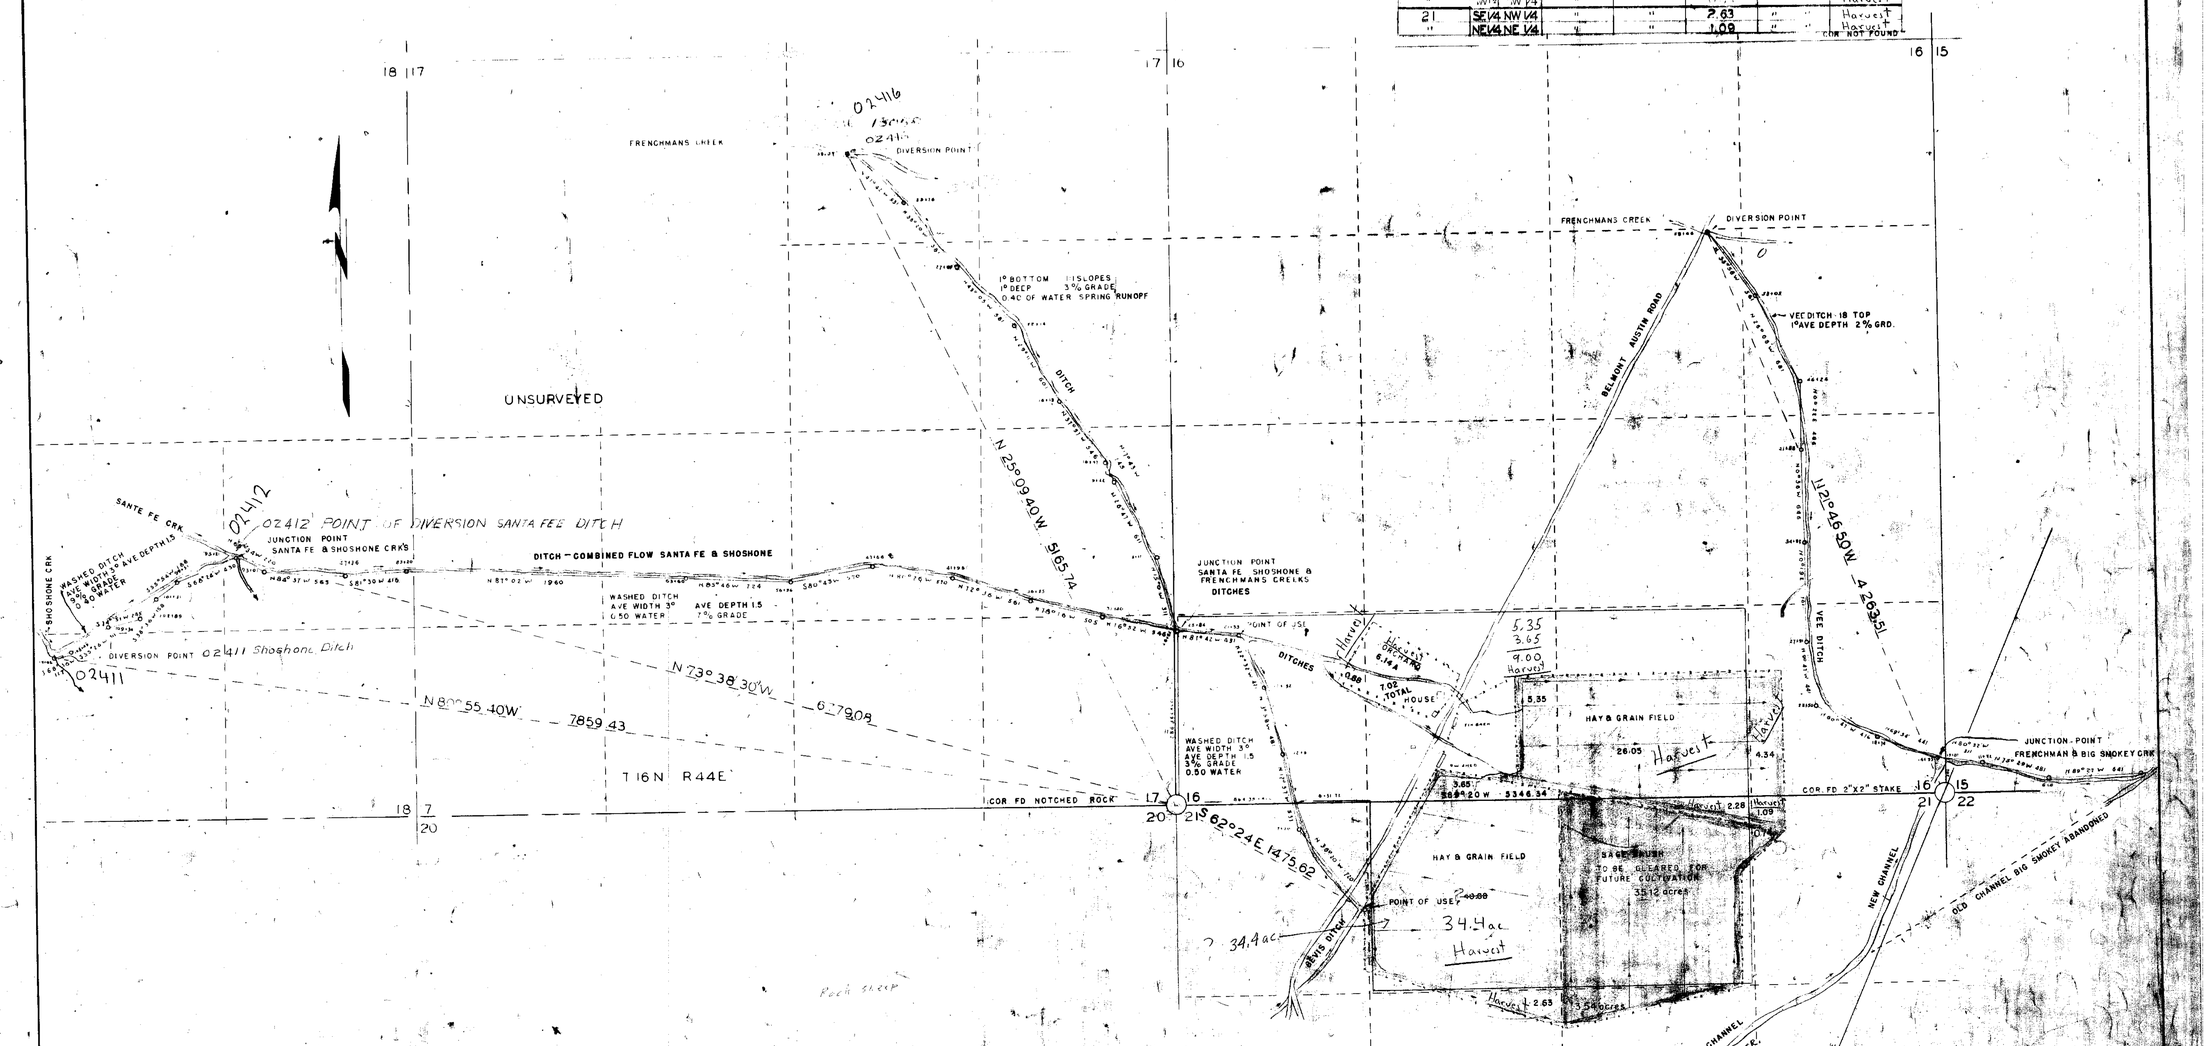

Proof - 02410 CERTIFICATE No. 366 ISSUED Oct. 11, 1963

Proof - 02411 CERTIFICATE No. 366 ISSUED Oct. 11, 1963

Proof - 02412 CERTIFICATE No. 366 ISSUED Oct. 11, 1963

Proof. 02416 CERTIFICATE No. 366 ISSUED Oct. 11, 1963

OFFICE STATE ENGINEER 1955 SEP 6 AM 11 54

OFFICE STATE ENGINEER 1956 APR 13 AM 10 21

April 13, 1956

MAP SHOWING

VESTED RIGHT HOLDINGS

OF

F. M. & L. E. SCHMIDTLEIN

AUSTIN NEVADA

SCALE: 1 500 FT.

JUNE 1949

SURVEYED BY

J. V. CASELLI

[redacted]

71 0 68330T 67297 Place in → 02410 - 02411 - 02412 - 02413 - 02414 - 02415 02416