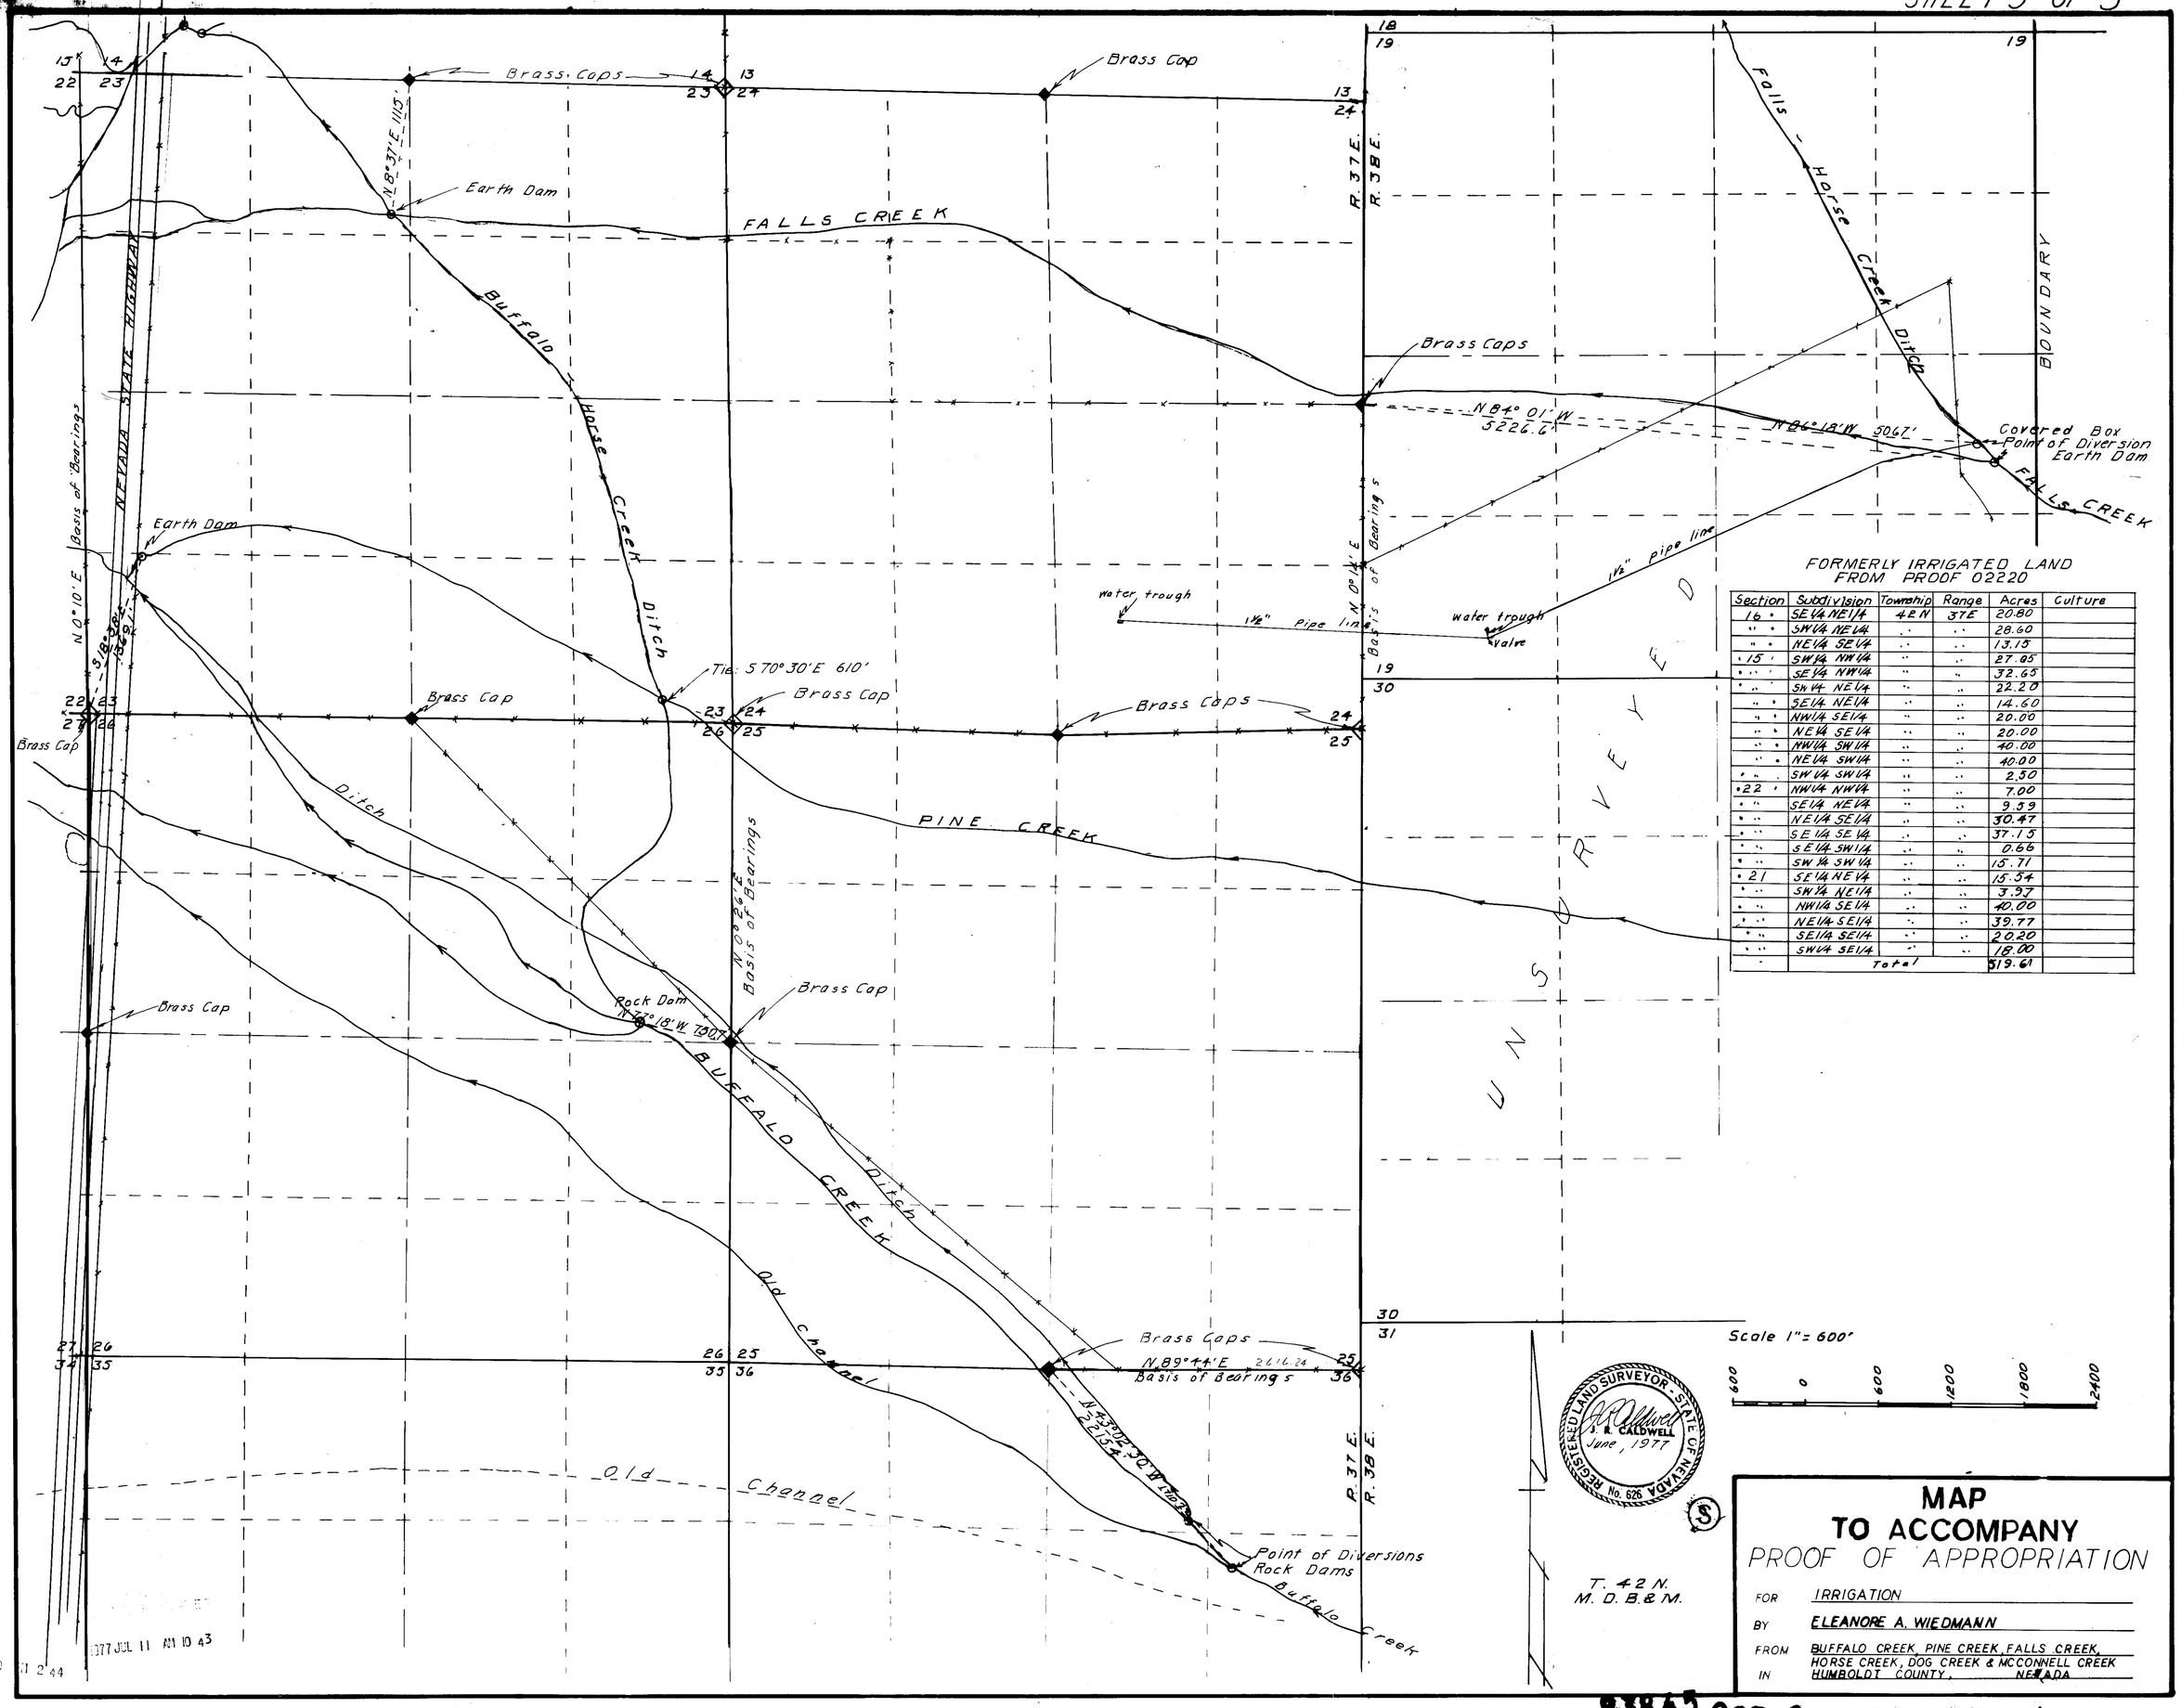

FORMERLY IRRIGATED LAND
FROM PROOF 02220

Section	Subdivision	Township	Range	Acres	Culture
16	SE1/4 NE1/4	42N	37E	20.80	
"	SW1/4 NE1/4	"	"	28.60	
"	NE1/4 SE1/4	"	"	13.15	
15	SW1/4 NW1/4	"	"	27.85	
"	SE1/4 NW1/4	"	"	32.65	
"	SW1/4 NE1/4	"	"	22.20	
"	SE1/4 NE1/4	"	"	14.60	
"	NW1/4 SE1/4	"	"	20.00	
"	NE1/4 SE1/4	"	"	20.00	
"	NW1/4 SW1/4	"	"	40.00	
"	NE1/4 SW1/4	"	"	40.00	
"	SW1/4 SW1/4	"	"	2.50	
22	NW1/4 NW1/4	"	"	7.00	
"	SE1/4 NE1/4	"	"	9.59	
"	NE1/4 SE1/4	"	"	30.47	
"	SE1/4 SE1/4	"	"	37.15	
"	SE1/4 SW1/4	"	"	0.66	
"	SW1/4 SW1/4	"	"	15.71	
21	SE1/4 NE1/4	"	"	15.54	
"	SW1/4 NE1/4	"	"	3.97	
"	NW1/4 SE1/4	"	"	40.00	
"	NE1/4 SE1/4	"	"	39.77	
"	SE1/4 SE1/4	"	"	20.20	
"	SW1/4 SE1/4	"	"	18.00	
	Total			519.61	

MAP
TO ACCOMPANY
PROOF OF APPROPRIATION

FOR IRRIGATION

BY ELEANORE A. WIEDMANN

FROM BUFFALO CREEK, PINE CREEK, FALLS CREEK, HORSE CREEK, DOG CREEK & MCCONNELL CREEK

IN HUMBOLDT COUNTY, NEVADA

83845 82341 02934-02939 inclusive