Noce Ditch

Scale - 1" = 100' Hor.
1" = 1' Vert.

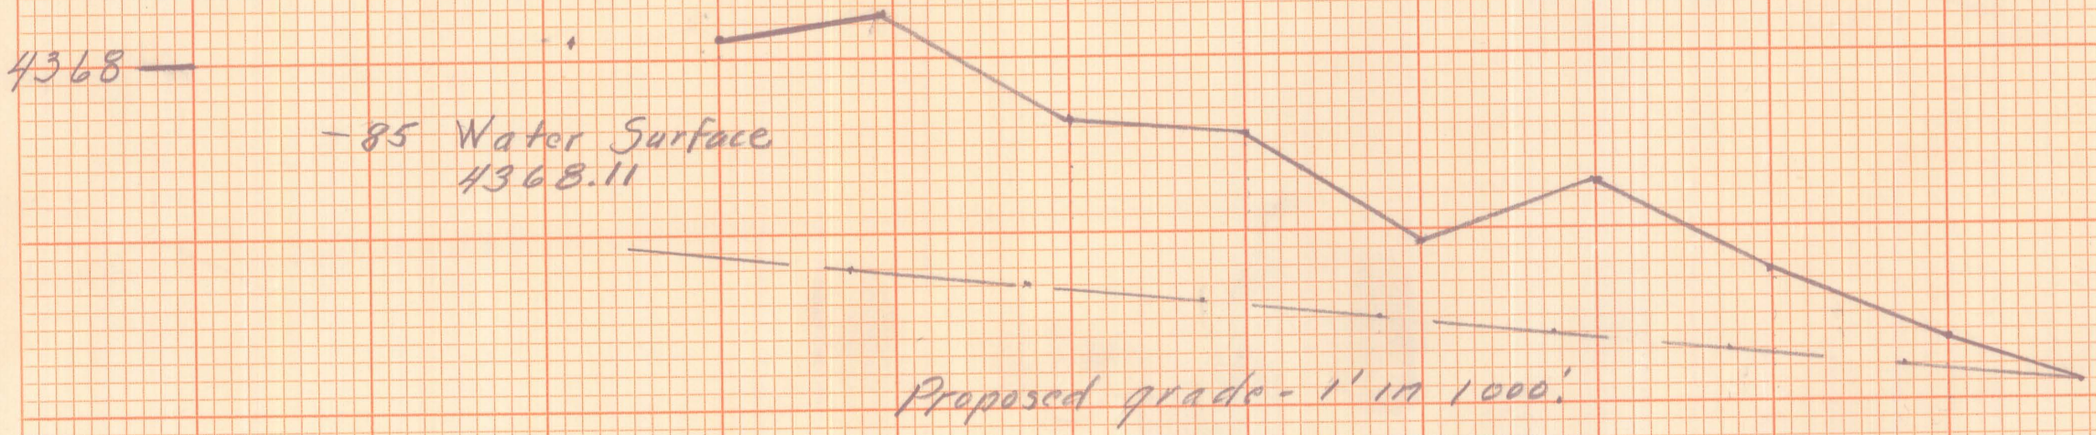

0+00 0+93 2+00 3+00 4+00 5+00 6+00 7+00

7+75
R.R. Culvert.