AMPAD 22-141 50 SHEETS
22-142 100 SHEETS
22-144 200 SHEETS

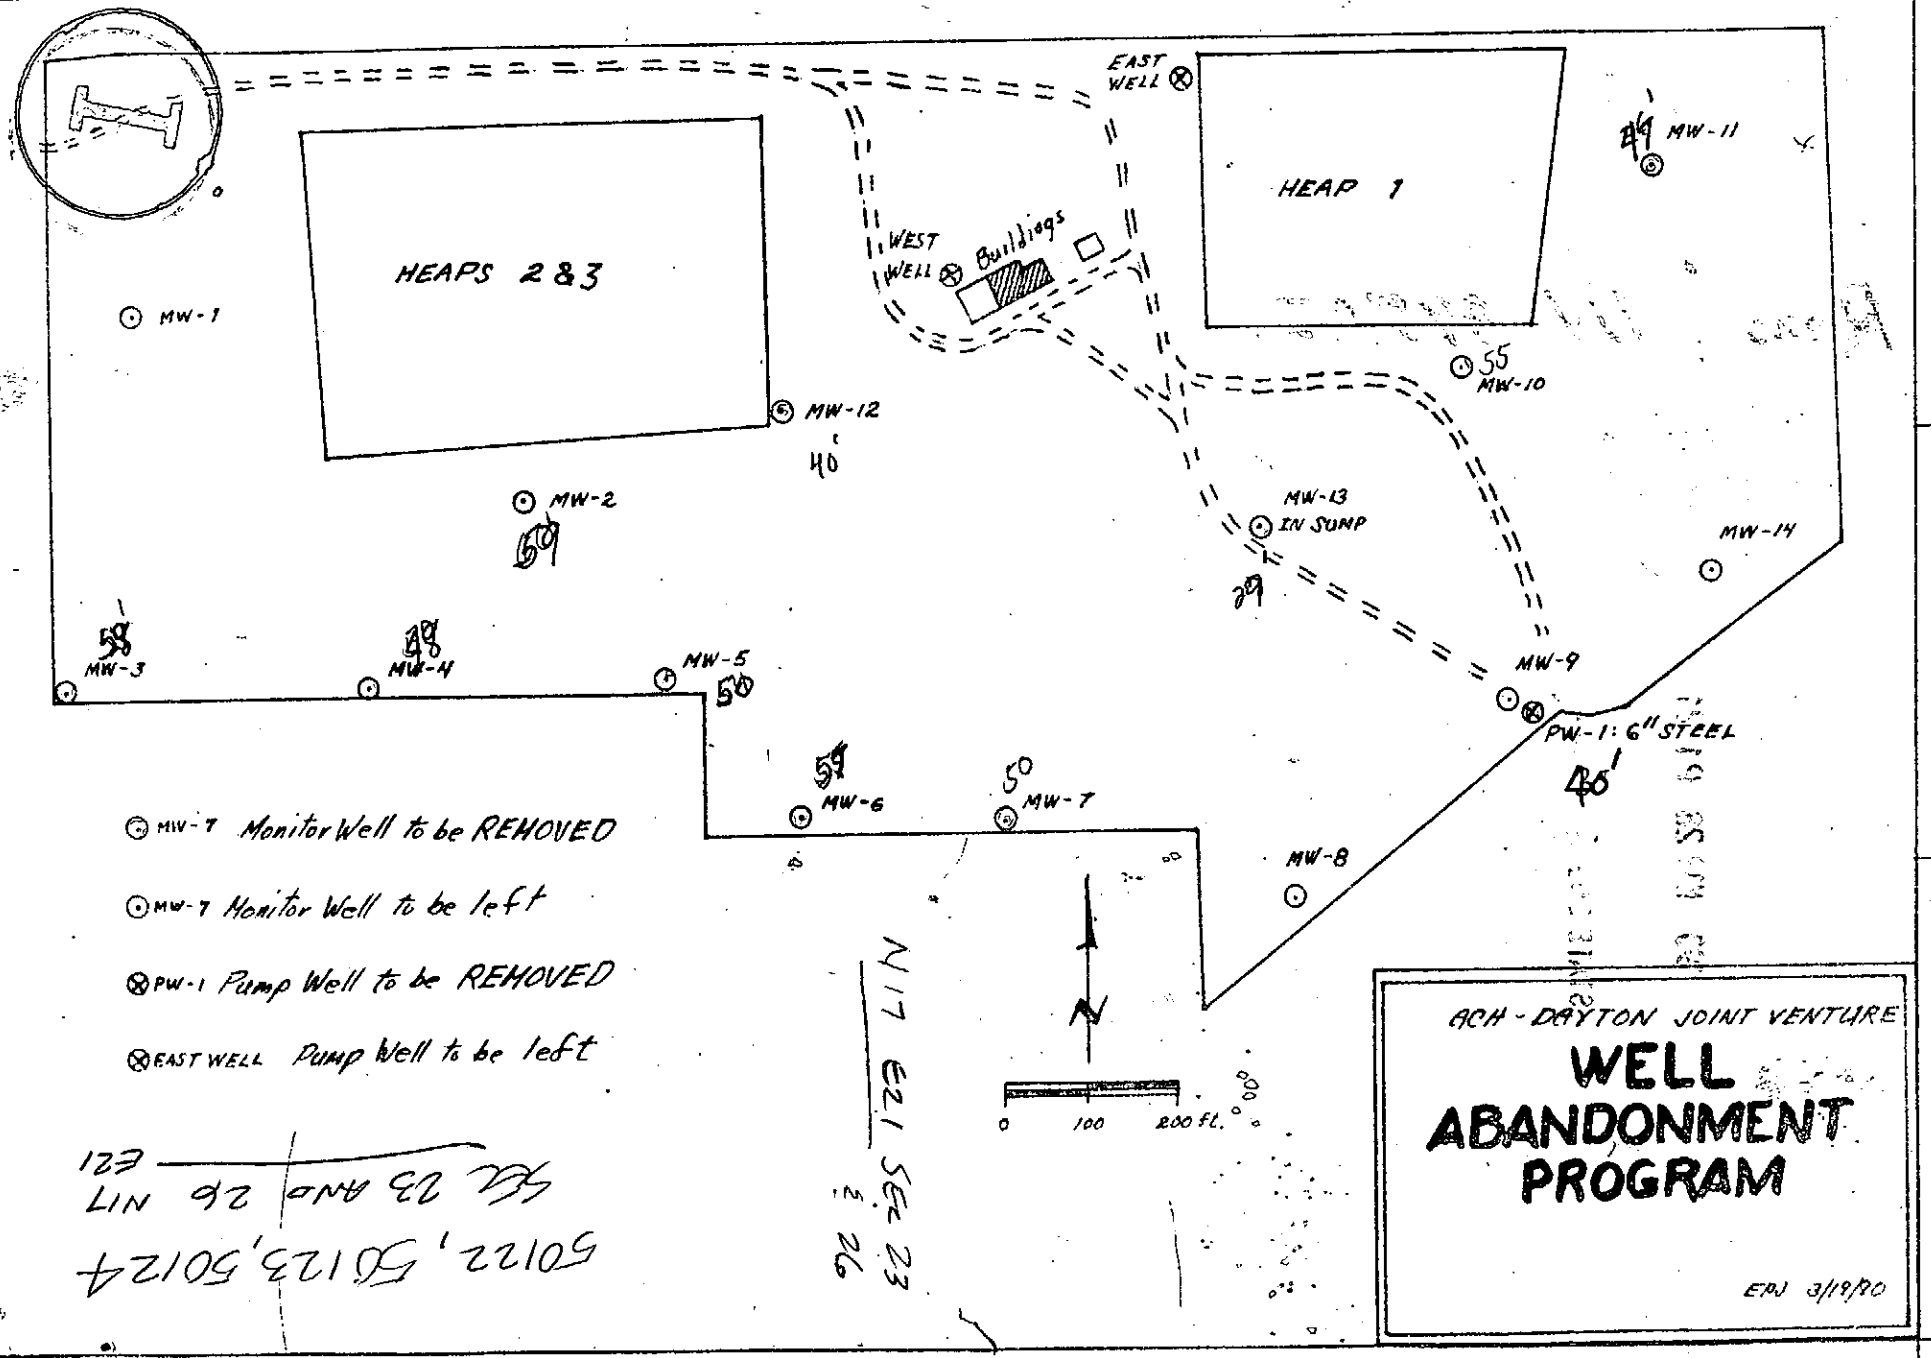

50122, 50123, 50124
SEC 23 AND 26 N17 E21

Log # 91488

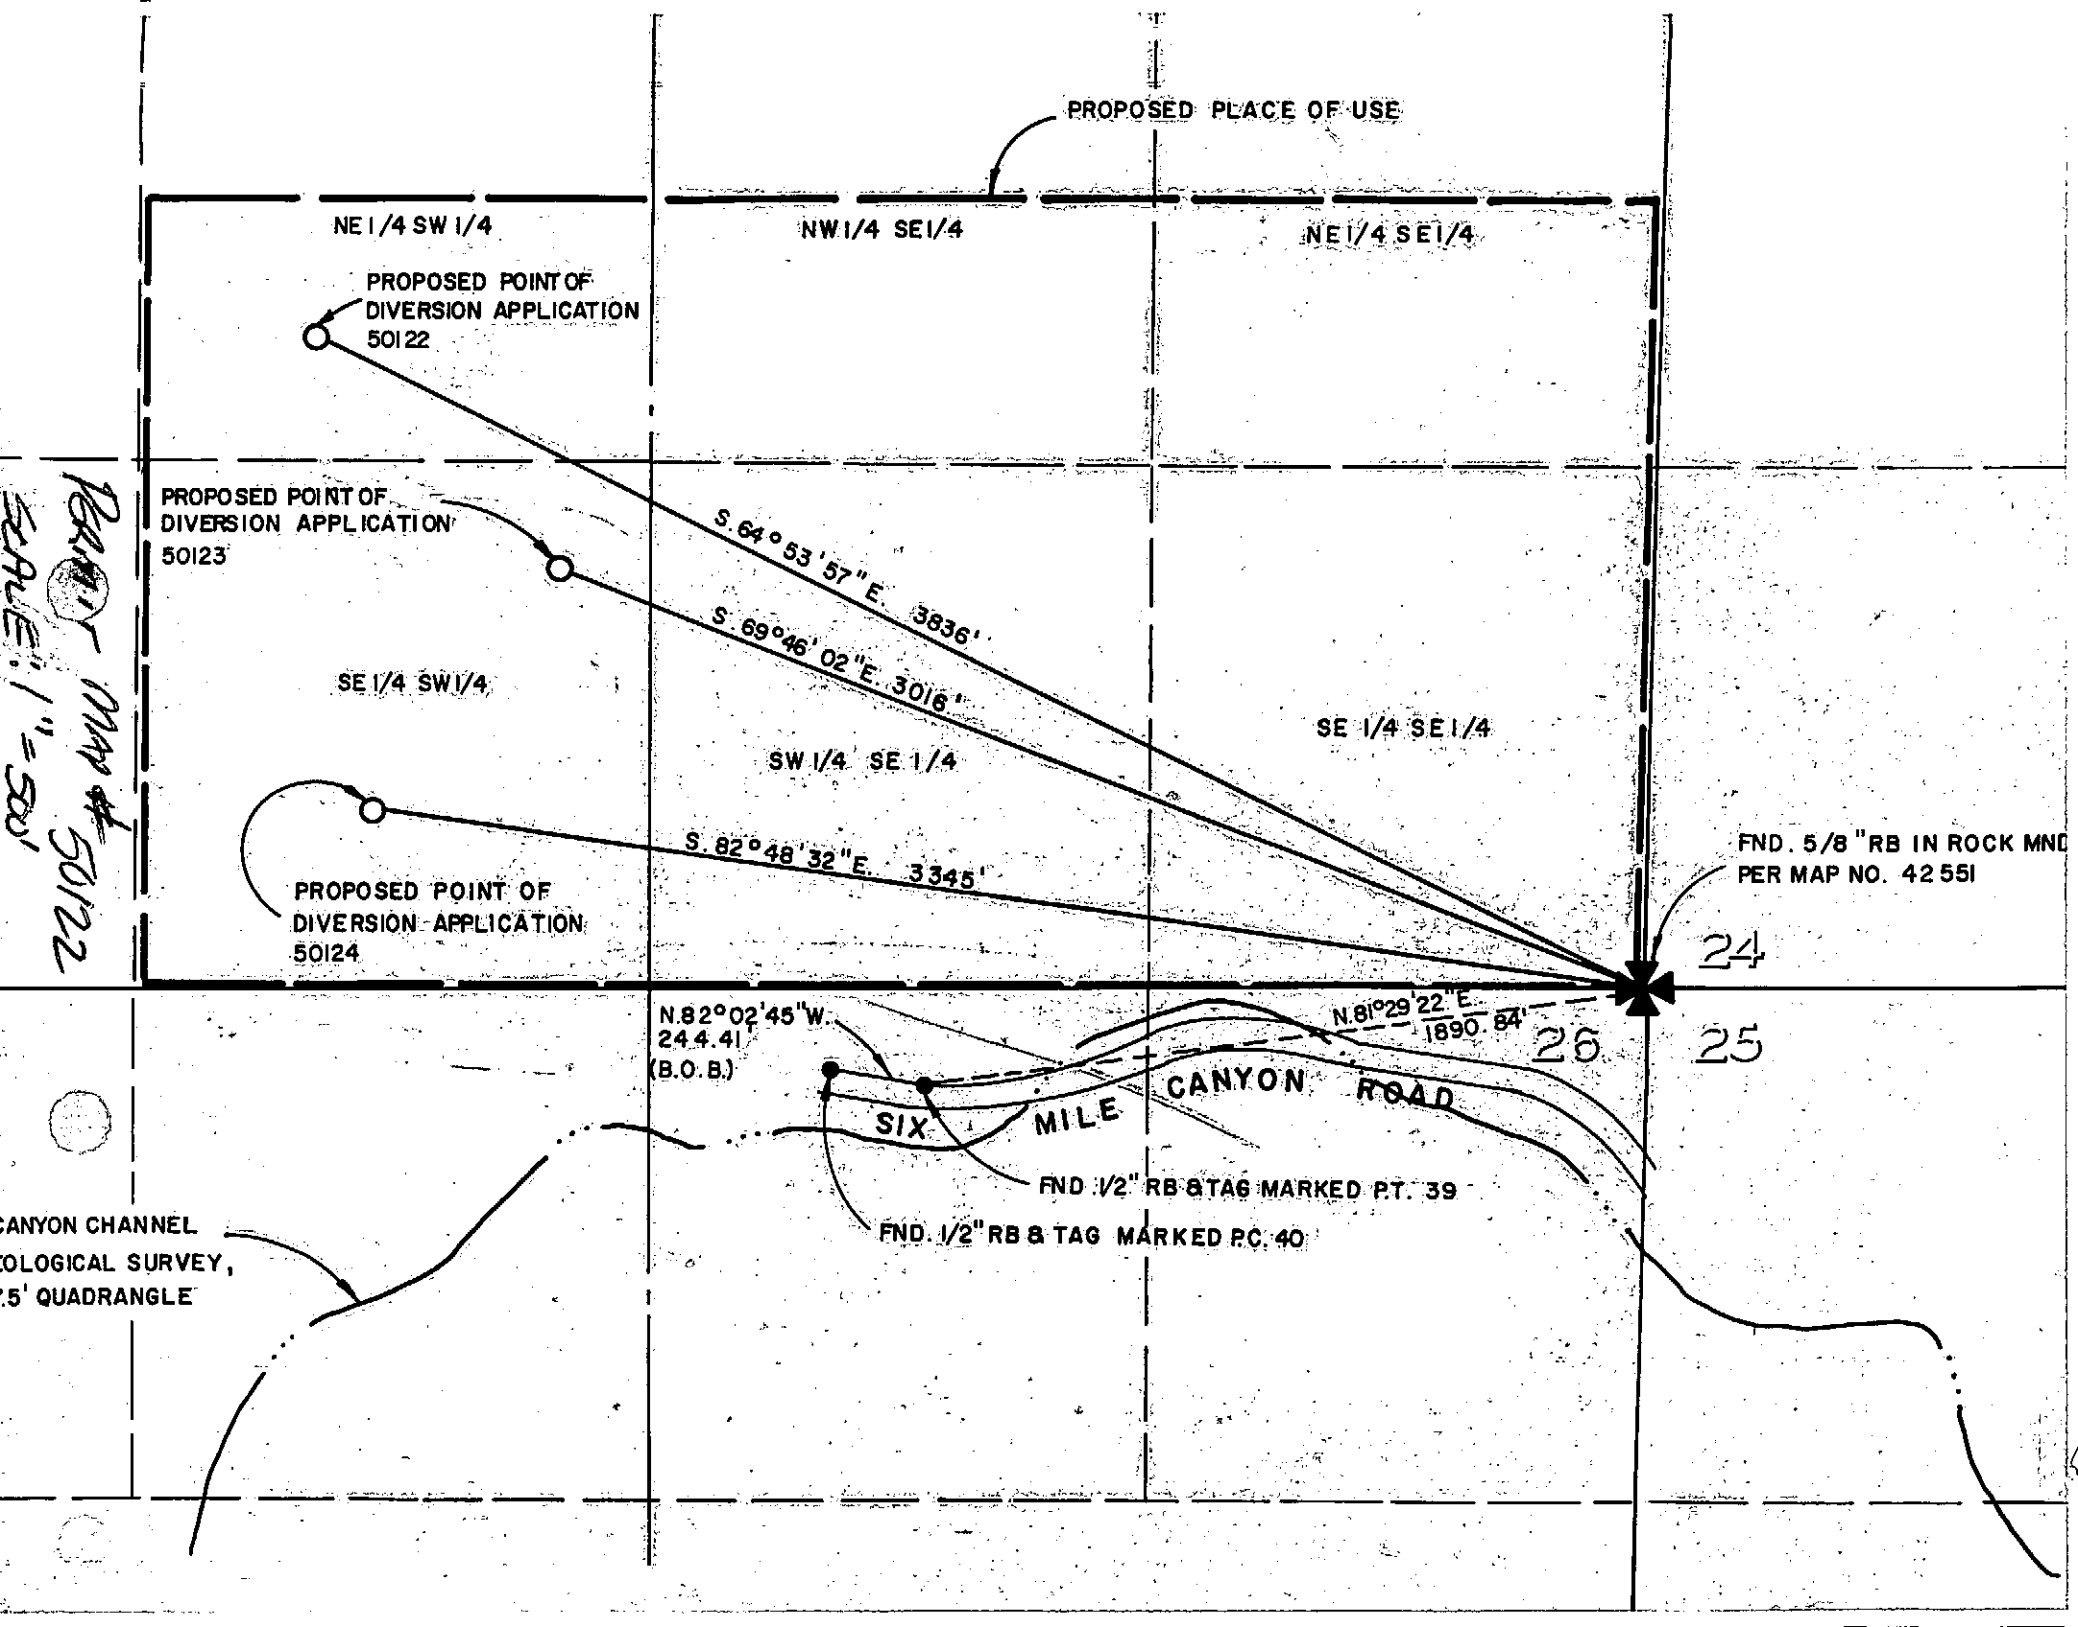
PROPOSED PLACE OF USE
NE 1/4 SW 1/4
NW 1/4 SE 1/4
NE 1/4 SE 1/4
PROPOSED POINT OF DIVERSION APPLICATION 50122
PROPOSED POINT OF DIVERSION APPLICATION 50123
S. 64° 53' 57" E. 3836'
S. 69° 46' 02" E. 3016'
SE 1/4 SW 1/4
SW 1/4 SE 1/4
SE 1/4 SE 1/4
S. 82° 48' 32" E. 3345'
PROPOSED POINT OF DIVERSION APPLICATION 50124
FND. 5/8" RB IN ROCK MND PER MAP NO. 42551
24
25
26
N. 82° 02' 45" W. 244.41' (B.O.B.)
N. 81° 29' 22" E. 1890.84'
SIX MILE CANYON ROAD
FND 1/2" RB & TAG MARKED P.T. 39
FND. 1/2" RB & TAG MARKED P.C. 40
CANYON CHANNEL
OLOGICAL SURVEY,
.5' QUADRANGLE
Permit Map # 50122
SCALE: 1" = 500'